

ΥΠΟΥΡΓΕΙΟ ΠΑΙΔΕΙΑΣ, ΑΘΛΗΤΙΣΜΟΥ ΚΑΙ ΝΕΟΛΑΙΑΣ
ΔΙΕΥΘΥΝΣΗ ΜΕΣΗΣ ΤΕΧΝΙΚΗΣ ΚΑΙ ΕΠΑΓΓΕΛΜΑΤΙΚΗΣ ΕΚΠΑΙΔΕΥΣΗΣ
ΚΑΙ ΚΑΤΑΡΤΙΣΗΣ

ΕΝΙΑΙΕΣ ΓΡΑΠΤΕΣ ΤΕΛΙΚΕΣ ΠΡΟΑΓΩΓΙΚΕΣ ΚΑΙ
ΑΠΟΛΥΤΗΡΙΕΣ ΕΞΕΤΑΣΕΙΣ

20 23 - 20 24

Α' ΤΑΞΗΣ ΤΕΣΕΚ

ΣΕΙΡΑ Α'
ΠΡΑΚΤΙΚΗ ΚΑΤΕΥΘΥΝΣΗ

ΗΜΕΡΟΜΗΝΙΑ: Τετάρτη, 15 Μαΐου 2024

ΕΞΕΤΑΖΟΜΕΝΟ ΜΑΘΗΜΑ: ΣΧΕΔΙΑΣΜΟΣ ΕΣΩΤΕΡΙΚΟΥ ΧΩΡΟΥ Ι (ΠΚ)

ΚΩΔΙΚΟΣ ΜΑΘΗΜΑΤΟΣ: ed101

ΛΥΣΕΙΣ

ΜΕΡΟΣ Α΄: (30 μονάδες)

1. Στον ΠΙΝΑΚΑ 1 που ακολουθεί, να σημειώσετε με ✓ στην ανάλογη στήλη, αν η φράση είναι ΣΩΣΤΗ ή ΛΑΘΟΣ. (10 μονάδες)

ΠΙΝΑΚΑΣ 1

α/α	ΦΡΑΣΗ	ΣΩΣΤΗ	ΛΑΘΟΣ
α	Τα συμπληρωματικά στοιχεία έχουν σχέση με την προσωπικότητα των ανθρώπων που ζουν στον χώρο.	✓	
β	Οι εμπορικοί χώροι είναι <u>μόνο</u> τα καταστήματα και τα εστιατόρια.		✓
γ	Η πολυθρόνα και ο καναπές ανήκουν στην κατηγορία των εντοιχισμένων επίπλων.		✓
δ	Κάποια συμπληρωματικά στοιχεία είναι χρηστικά και ταυτόχρονα διακοσμητικά, όπως για παράδειγμα τα φωτιστικά.	✓	
ε	Ιδιωτικός χώρος, είναι ο χώρος όπου μαζεύονται πολλά άτομα και χρησιμοποιείται για εργασία, ανάπαυση και ψυχαγωγία.		✓
ζ	Ο άνθρωπος βρίσκεται σε επαφή με το δάπεδο περισσότερο από τις άλλες επιφάνειες.	✓	
η	Τα εντοιχισμένα έπιπλα αποτελούν μέρος του τοίχου και δεν μπορούν να μετακινηθούν.	✓	
θ	Η λειτουργικότητα και η αισθητική είναι πολύ σημαντικά στοιχεία για ένα επαγγελματία Διακοσμητή.	✓	
ι	Η καλή μονωτική ικανότητα από τη ζέστη και το κρύο είναι ένα από τα πλεονεκτήματα της τεχνητής ξυλείας.		✓
κ	Ο γρανίτης είναι υλικό ανθεκτικό στην φωτιά.	✓	

2. Στον ΠΙΝΑΚΑ 2 που ακολουθεί, να κατηγοριοποιήσετε τα πιο κάτω στοιχεία στην ανάλογη στήλη: (5 μονάδες)

- καναπές
- φυτά
- κηροπήγιο
- μπουφές
- γυάλινο βάζο
- καρέκλες τραπεζαρίας
- φωτιστικό δαπέδου
- κορνίζες φωτογραφιών
- τραπέζι τραπεζαρίας
- χαλί

ΠΙΝΑΚΑΣ 2

Λειτουργικά στοιχεία	Συμπληρωματικά στοιχεία
καναπές	φυτά
μπουφές	κηροπήγιο
καρέκλες τραπεζαρίας	γυάλινο βάζο
τραπέζι τραπεζαρίας	φωτιστικό δαπέδου
	κορνίζες φωτογραφιών
	χαλί

3. Στον ΠΙΝΑΚΑ 3 που ακολουθεί, να καταγράψετε δίπλα από κάθε φωτογραφία (στην κενή στήλη που δίνεται) αν τα έπιπλα που απεικονίζονται είναι Κινητά ή Ακίνητα (εντοιχισμένα).

(5 μονάδες)

ΠΙΝΑΚΑΣ 3

Κεντρικό τραπέζακι		Κινητά
Τζάκι		Ακίνητα
Παγκάκι		Κινητά
Βιβλιοθήκη με ενσωματωμένο γραφείο		Ακίνητα
Καναπές		Κινητά

4. Στον ΠΙΝΑΚΑ 4 που ακολουθεί, να προτείνετε δύο (2) χρήσεις για κάθε υλικό που χρησιμοποιείται στη διακόσμηση ενός διαμερίσματος. (5 μονάδες)

ΠΙΝΑΚΑΣ 4

Υλικό	Χρήση 1	Χρήση 2
Πέτρα	Εξωτερικοί και εσωτερικοί τοίχοι, τζάκια	Δάπεδο, πλακόστρωτα
Καουτσούκ	Δάπεδα, δάπεδα για παιδικές χαρές, αθλητικές επιφάνειες	Έπιπλα εξωτερικού χώρου
Μελαμίνη	Ντουλάπια κουζίνας, γραφεία, βιβλιοθήκες	Ερμάρια, τραπέζια, πόρτες
Πλαστικό	Έπιπλα, φωτιστικά, διακοσμητικά είδη πχ βάζο	Παράθυρα, πόρτες
Μπαμπού	Δάπεδα, οροφή, επένδυση τοίχων	Περίφραξη κήπων, έπιπλα, διαχωριστικά

5. Να αναφέρετε τρία (3) υλικά που μπορούν να χρησιμοποιηθούν στην κατασκευή ενός τραπεζιού τραπεζαρίας. (3 μονάδες)

Μάρμαρο, ξύλο, καπλαμάς, γυαλί, μέταλλο, γρανίτης, τεχνογρανίτης

6. Να αναφέρετε ένα (1) πλεονέκτημα και ένα (1) μειονέκτημα ενός ενιαίου χώρου καθιστικού-τραπεζαρίας. (2 μονάδες)

α) Πλεονέκτημα

Ο ενιαίος χώρος:

- προσφέρει ευελιξία και πρακτικότητα
- μεγιστοποιεί το φως στον χώρο
- προσφέρεται για κοινωνικές συναναστροφές
- είναι ορατός για τον ιδιοκτήτη του σπιτιού ο οποίος μπορεί να δει τι συμβαίνει σε κάθε σημείο του χώρου

β) Μειονέκτημα

Ο ενιαίος χώρος:

- αφήνει τους ακατάστατους χώρους να είναι ορατοί από οποιοδήποτε σημείο του χώρου
- δεν βοηθά στον περιορισμό του θορύβου με αποτέλεσμα ο θόρυβος να μεταφέρεται σε όλο τον ενιαίο χώρο

ΤΕΛΟΣ Α΄ ΜΕΡΟΥΣ

ΜΕΡΟΣ Β΄: (70 μονάδες)

7. ΘΕΜΑ: Διαρρύθμιση καθιστικού εξοχικής κατοικίας στον Πρωταρά

Νεαρό ζευγάρι γύρω στα 35, με δύο παιδάκια (αγόρι 4 χρόνων και κοριτσάκι 12 χρόνων), έχουν αγοράσει εξοχικό στον Πρωταρά. Στην οικογένεια αρέσει να φιλοξενεί συχνά φίλους καθ' όλη τη διάρκεια του καλοκαιριού.

Επιθυμία των νέων ιδιοκτητών είναι να διαρρυθμίσουν και να επιπλώσουν αρχικά τον **χώρο του καθιστικού**.

Η όλη διακόσμηση της εξοχικής κατοικίας πρέπει να είναι ανάλαφρη και εργονομική, σε σύγχρονο ταυτόχρονα φιλόξενο ύφος.

Στη σελίδα 5 (ΣΧΗΜΑ 1), δίνεται **ΚΑΤΟΨΗ ΚΑΘΙΣΤΙΚΟΥ – ΤΡΑΠΕΖΑΡΙΑΣ** σε κλίμακα 1:50.

Για την ολοκληρωμένη διαμόρφωση του χώρου, σας ζητείται:

α) Να σχεδιάσετε με όργανα σχεδίασης, στην ίδια κλίμακα (1:50), τη διαρρύθμιση του καθιστικού, τοποθετώντας τα ακόλουθα έπιπλα στην **ΚΑΤΟΨΗ ΚΑΘΙΣΤΙΚΟΥ-ΤΡΑΠΕΖΑΡΙΑΣ** στη σελίδα 5 (ΣΧΗΜΑ 1):


- Ένα (1) **τριθέσιο καναπέ** 220 x 100 εκατοστών
- Ένα (1) **διθέσιο καναπέ** 160 x 100 εκατοστών
- Ένα (1) **κεντρικό τραπεζάκι** 170 x 70 εκατοστών
- Ένα (1) **γωνιακό τραπεζάκι** 60 x 60 εκατοστών

β) Ακολούθως, να σχεδιάσετε με όργανα σχεδίασης (σε κλίμακα 1:50), το **δάπεδο** με κεραμικά πλακάκια 60 x 60 εκατοστών.

Κριτήρια αξιολόγησης και κατανομή μονάδων:

- | | |
|--|------------|
| • Δημιουργικότητα και λειτουργική λύση | 25 μονάδες |
| • Ορθότητα και ακρίβεια σχεδίασης | 30 μονάδες |
| • Πάχη και ποιότητα γραμμών | 10 μονάδες |
| • Καθαρότητα σχεδίου | 5 μονάδες |

Σύνολο: 70 μονάδες

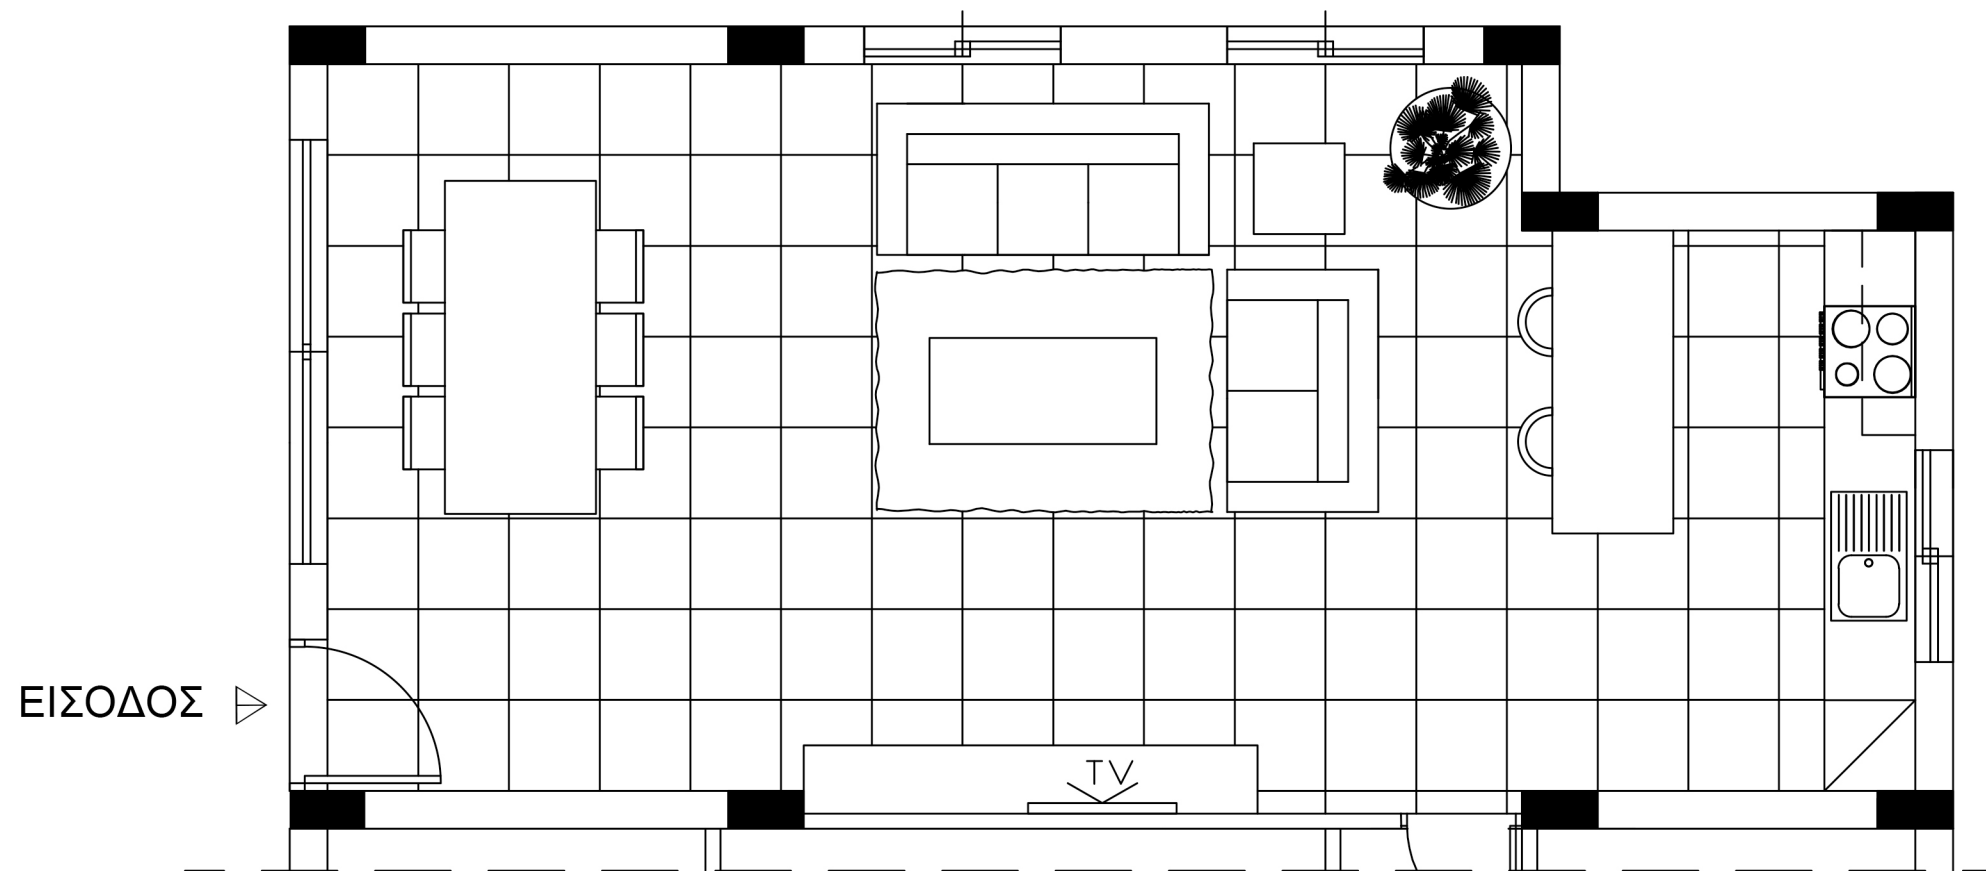

ΣΧΗΜΑ 1

ΚΑΤΟΨΗ ΚΑΘΙΣΤΙΚΟΥ - ΤΡΑΠΕΖΑΡΙΑΣ
ΚΛΙΜΑΚΑ 1:50

ΤΕΛΟΣ ΕΞΕΤΑΣΤΙΚΟΥ ΔΟΚΙΜΙΟΥ