

ΜΕΡΟΣ Α'

Ερώτηση 3α, 3β και 3γ


Δάπεδο



ΟΨΗ επίπλου τηλεόρασης
ΚΛΙΜΑΚΑ 1:25

ΣΧΗΜΑ 2

Ερώτηση 4α και 4β

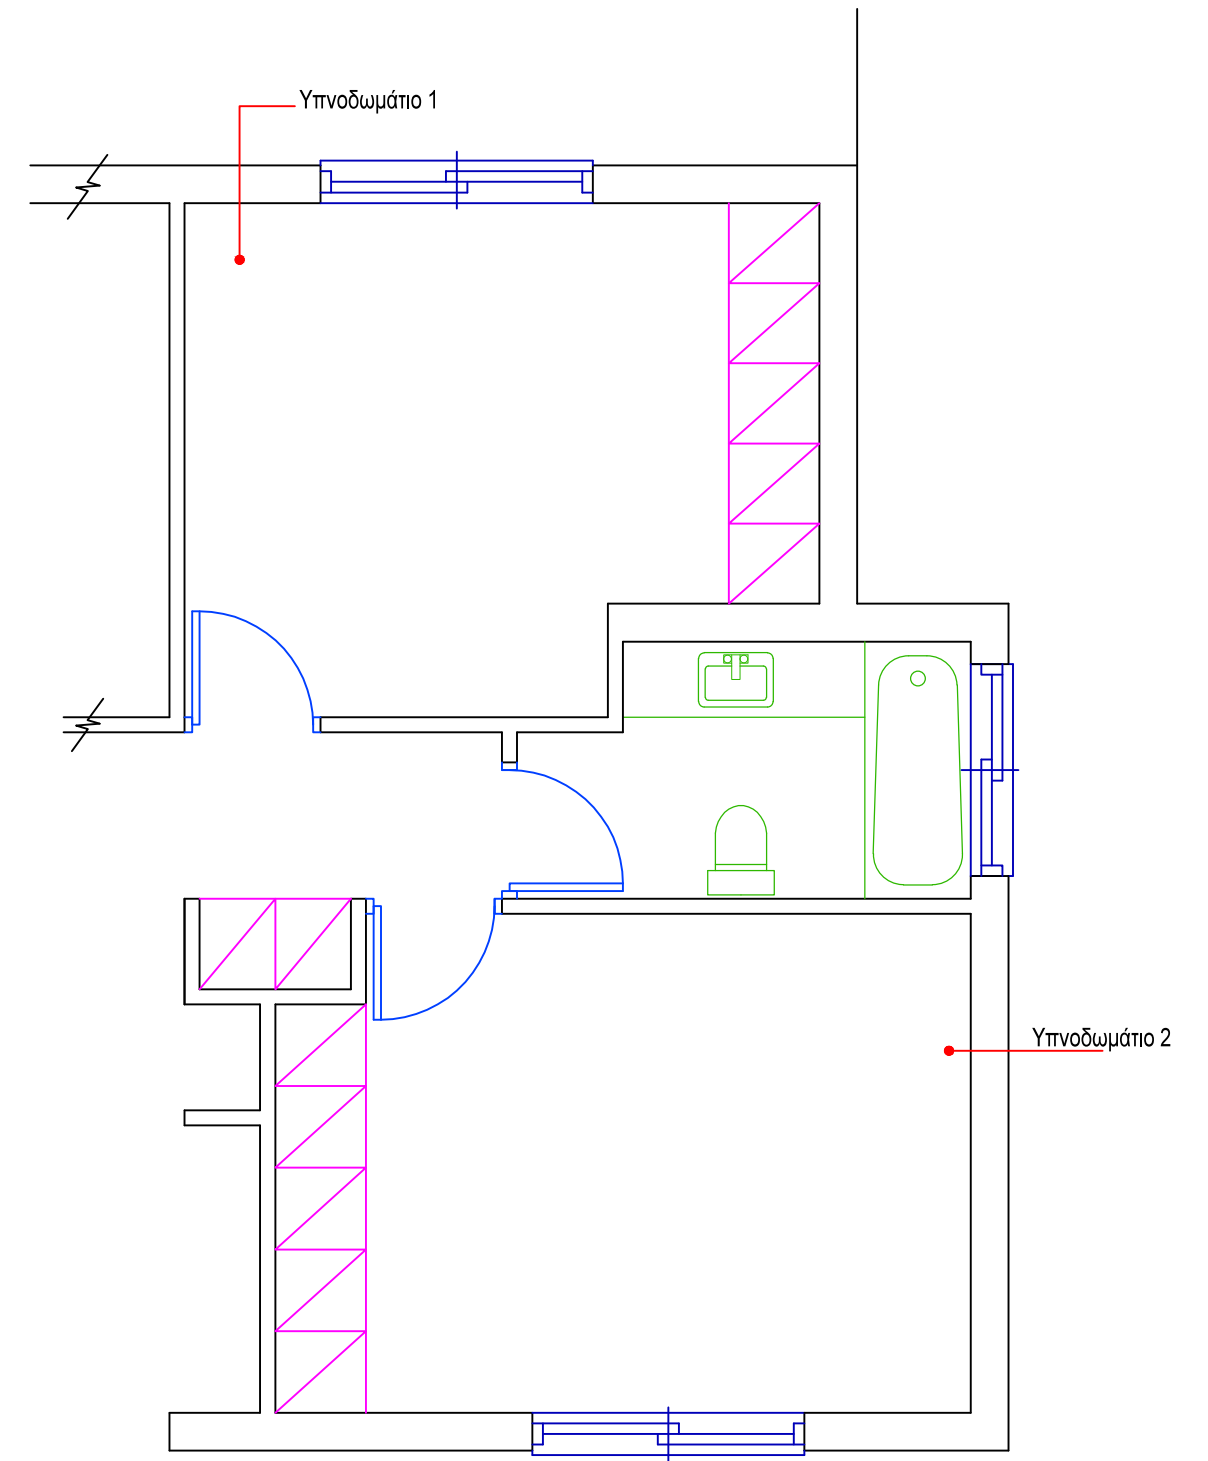


ΚΑΤΟΨΗ ΥΠΝΟΔΩΜΑΤΙΩΝ
ΚΛΙΜΑΚΑ 1:50

ΣΧΗΜΑ 3

ΜΕΡΟΣ Β'

Ερώτηση 5


ΠΡΟΣΧΕΔΙΟ 1

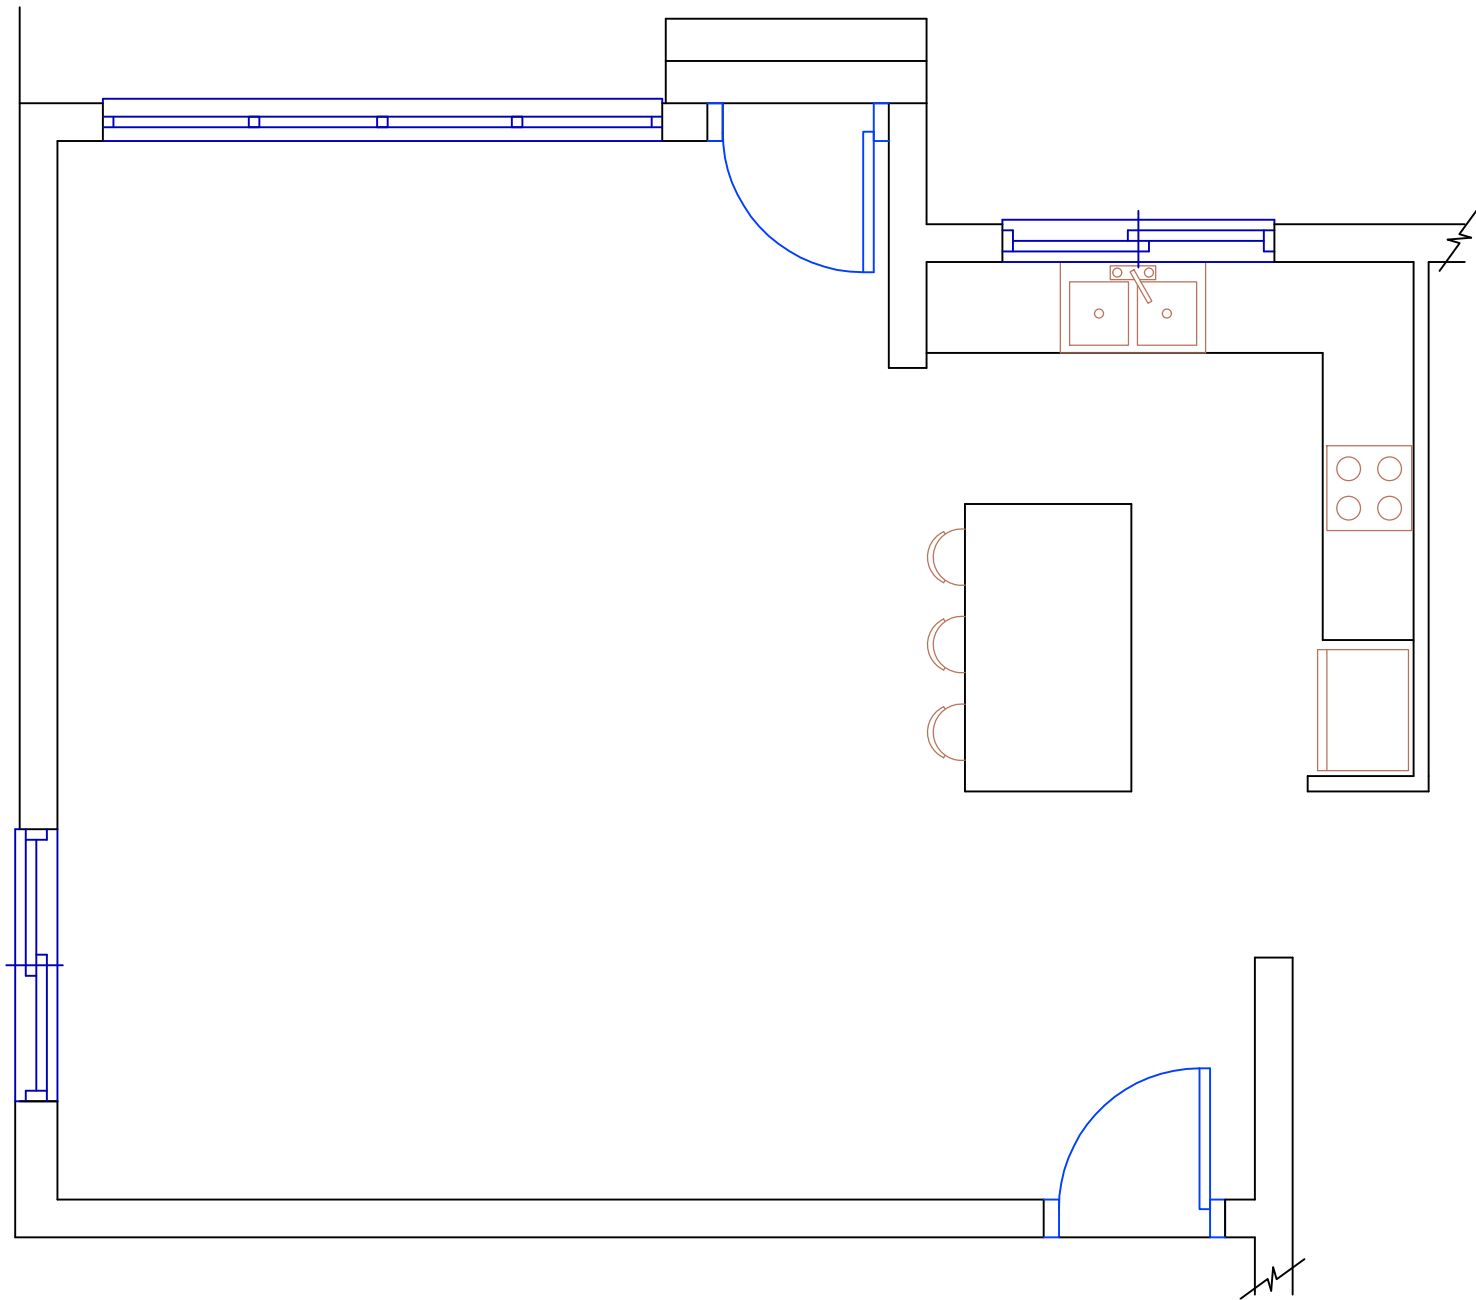

ΚΑΤΟΨΗ ΕΝΙΑΙΟΥ ΧΩΡΟΥ
ΚΛΙΜΑΚΑ 1:50

ΣΧΗΜΑ 4α


ΠΡΟΣΧΕΔΙΟ 2

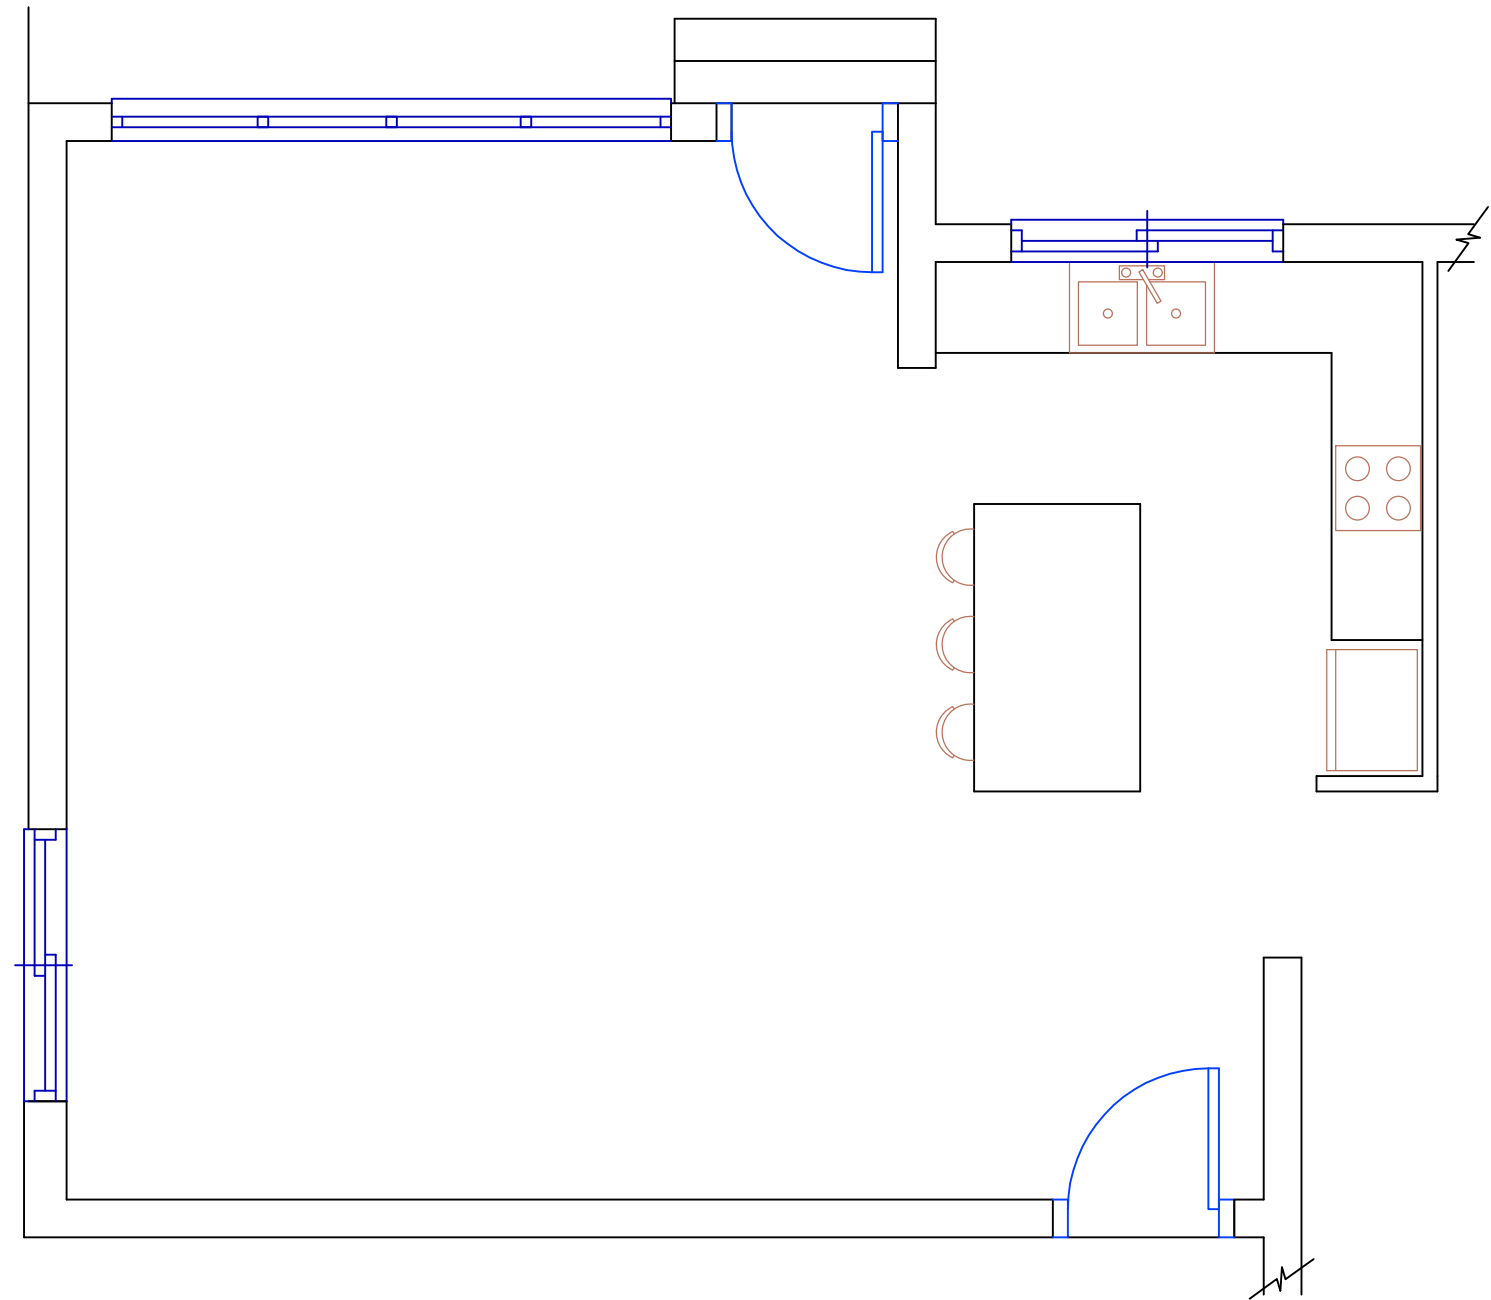

ΚΑΤΟΨΗ ΕΝΙΑΙΟΥ ΧΩΡΟΥ
ΚΛΙΜΑΚΑ 1:50


ΣΧΗΜΑ 4β

Ερώτηση 6α και 6β

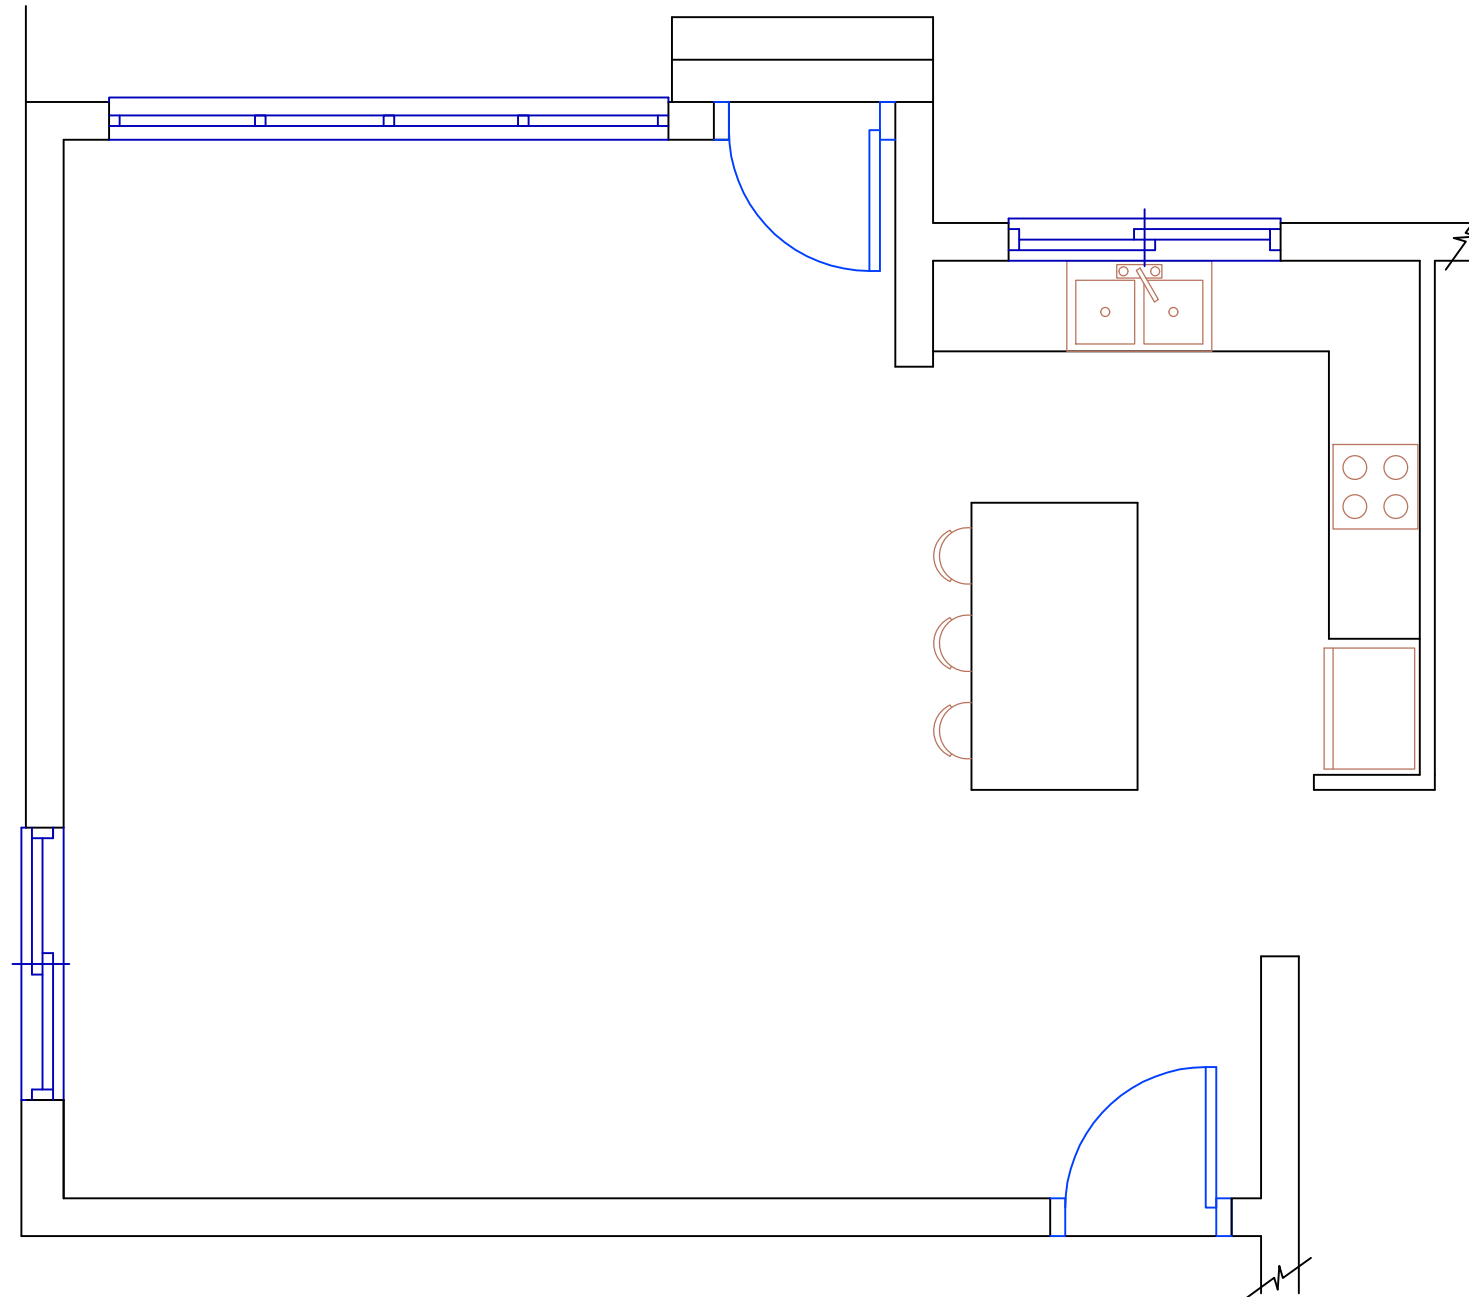

ΚΑΤΟΨΗ ΕΝΙΑΙΟΥ ΧΩΡΟΥ
ΚΛΙΜΑΚΑ 1:50

Ερώτηση 7α και 7β

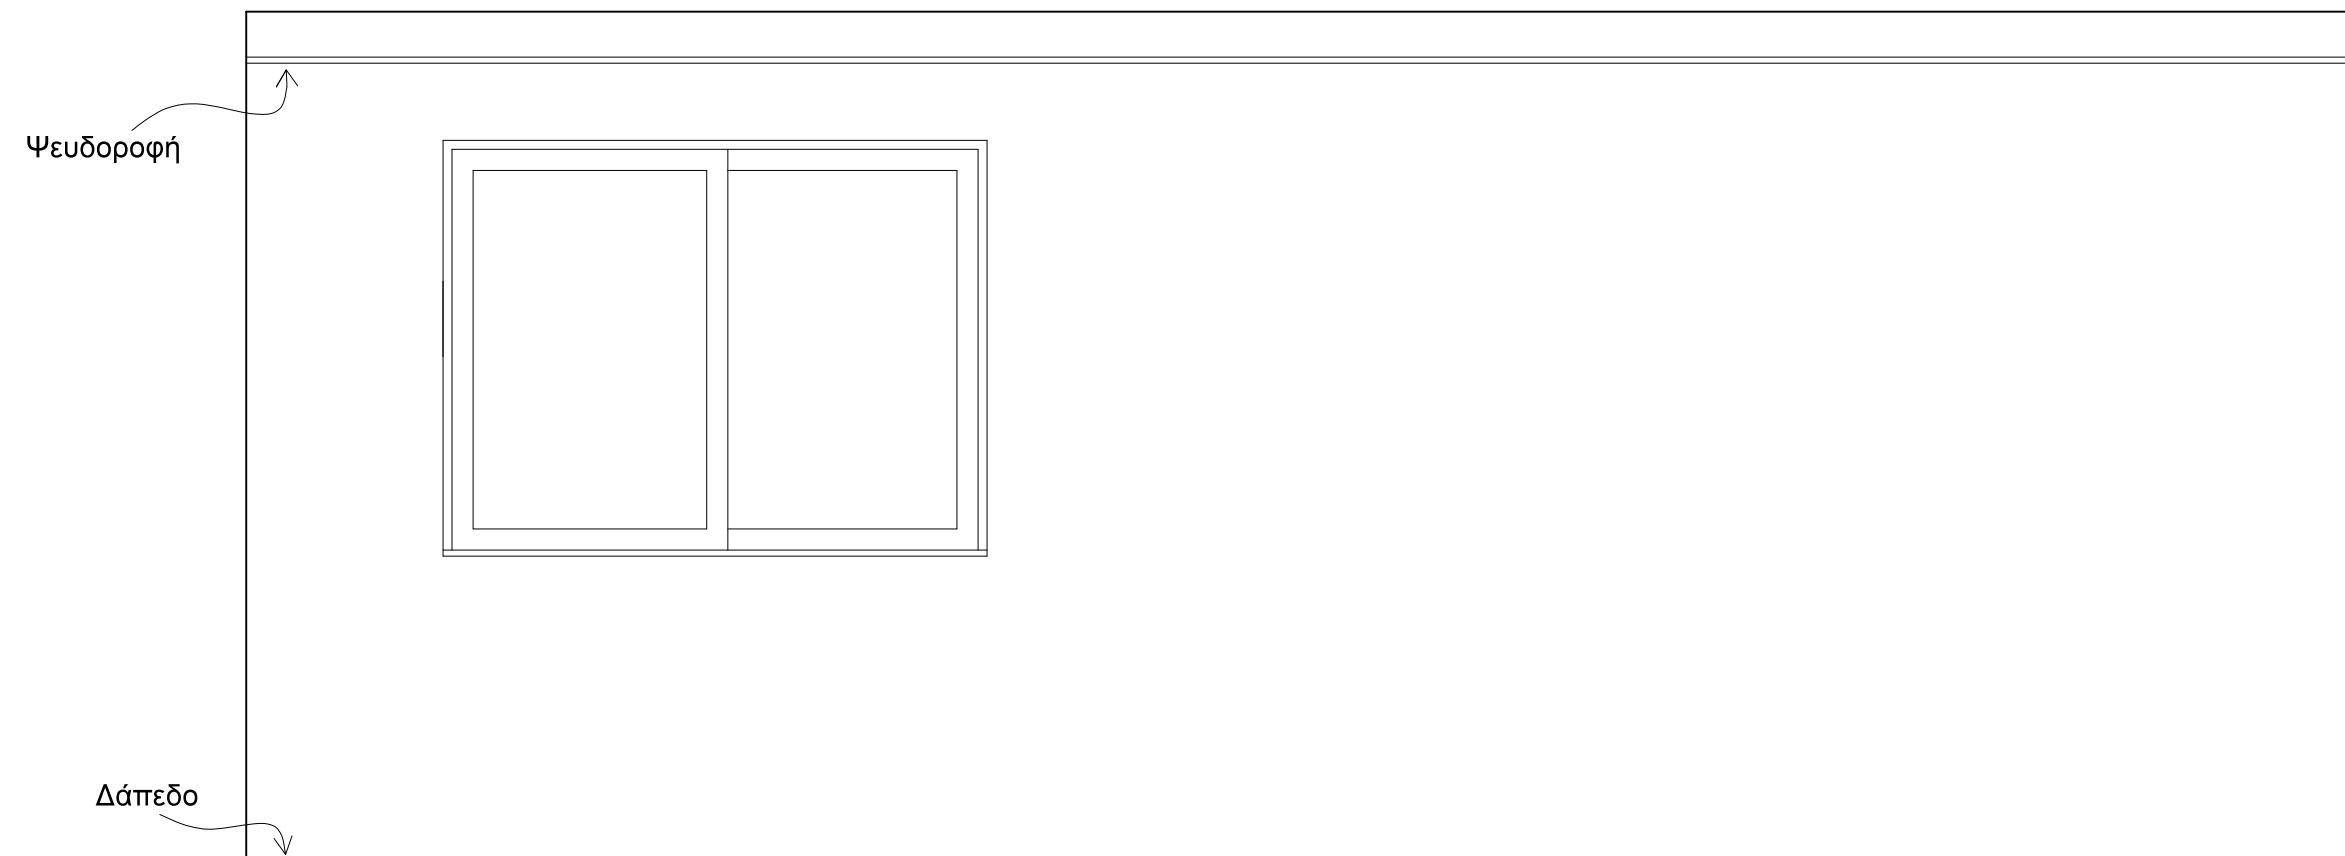

ΟΨΗ Α - Α
ΚΛΙΜΑΚΑ 1:25