



ΠΑΡΑΡΤΗΜΑ

ΣΧΕΔΙΑ ΟΙΚΟΔΟΜΗΣ

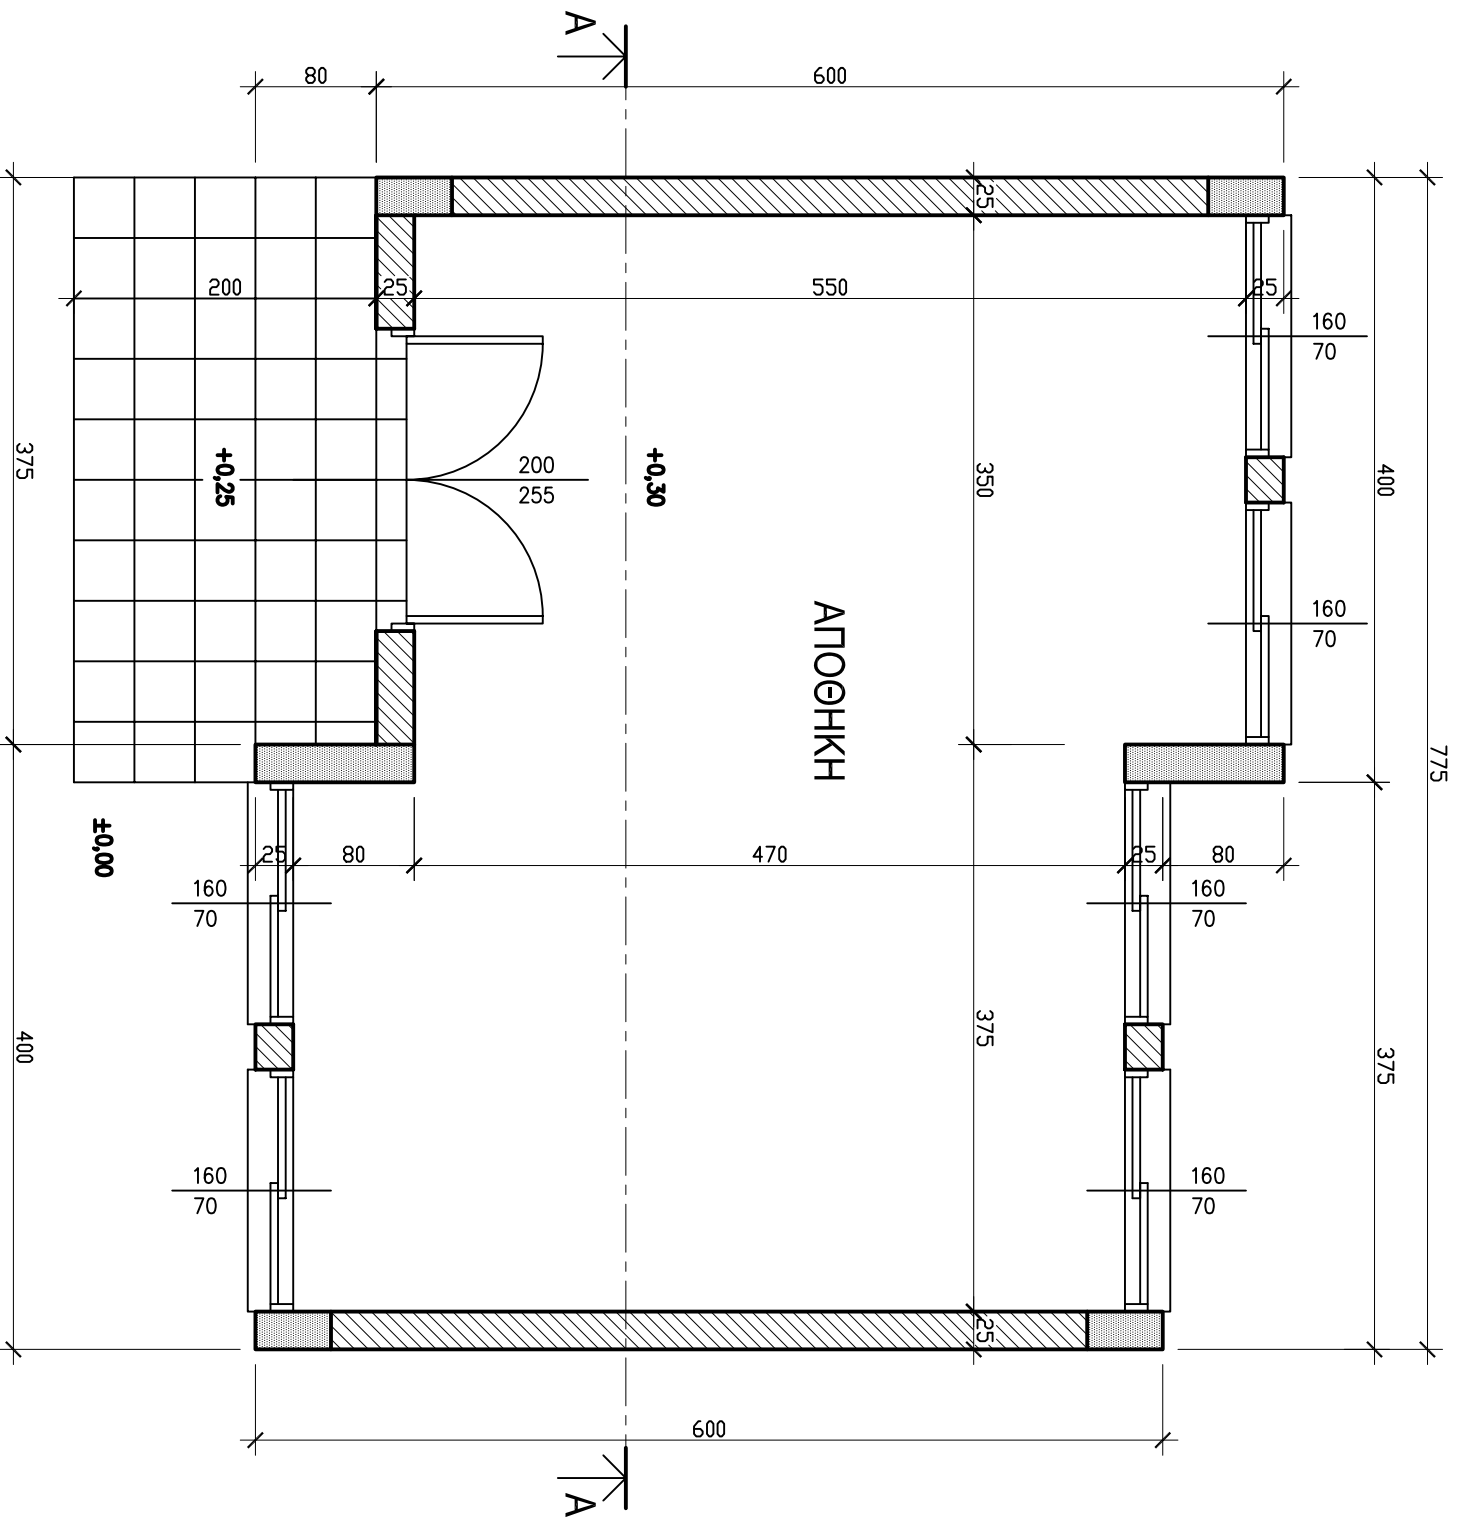


ΚΑΤΟΥΣΗ ΑΠΟΘΗΚΗΣ

ΚΛΙΜΑΚΑ 1:50

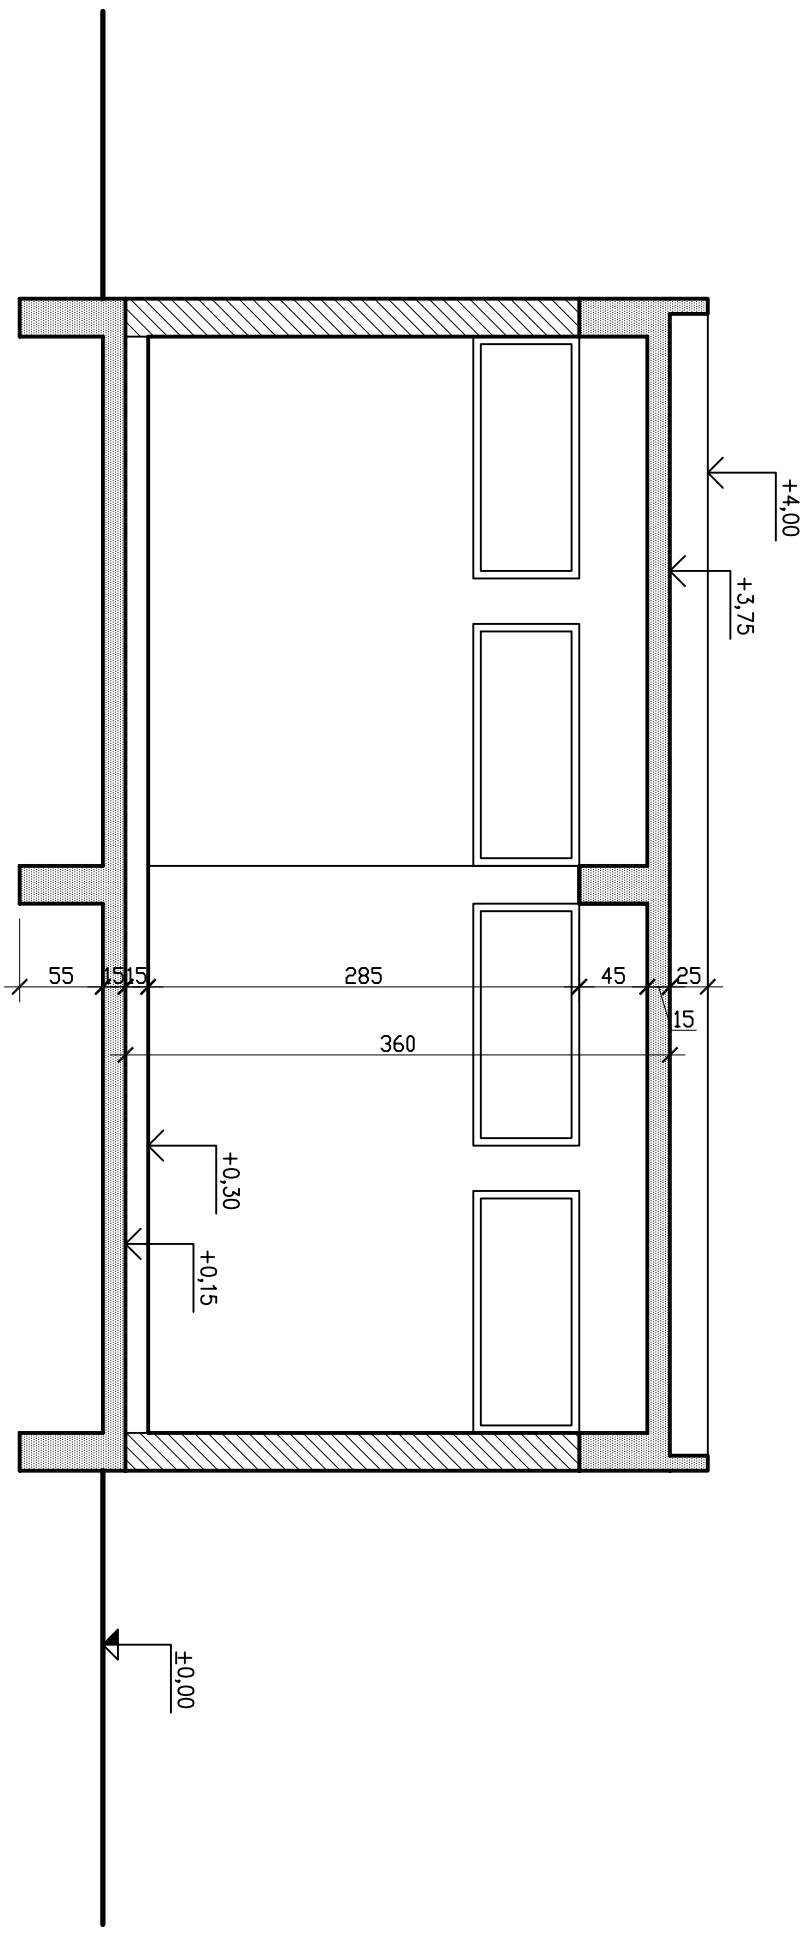


TOMH A - A


ΚΑΙΜΑΚΑ 1:50

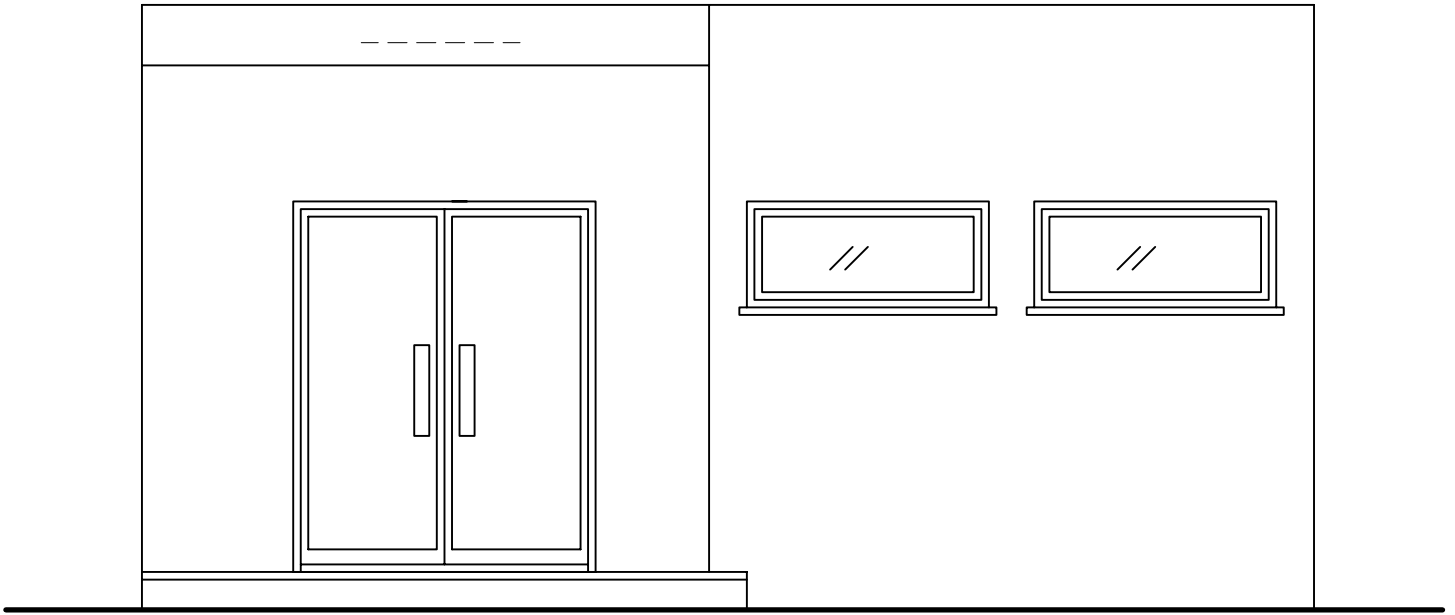


ΠΡΟΣΟΨΗ

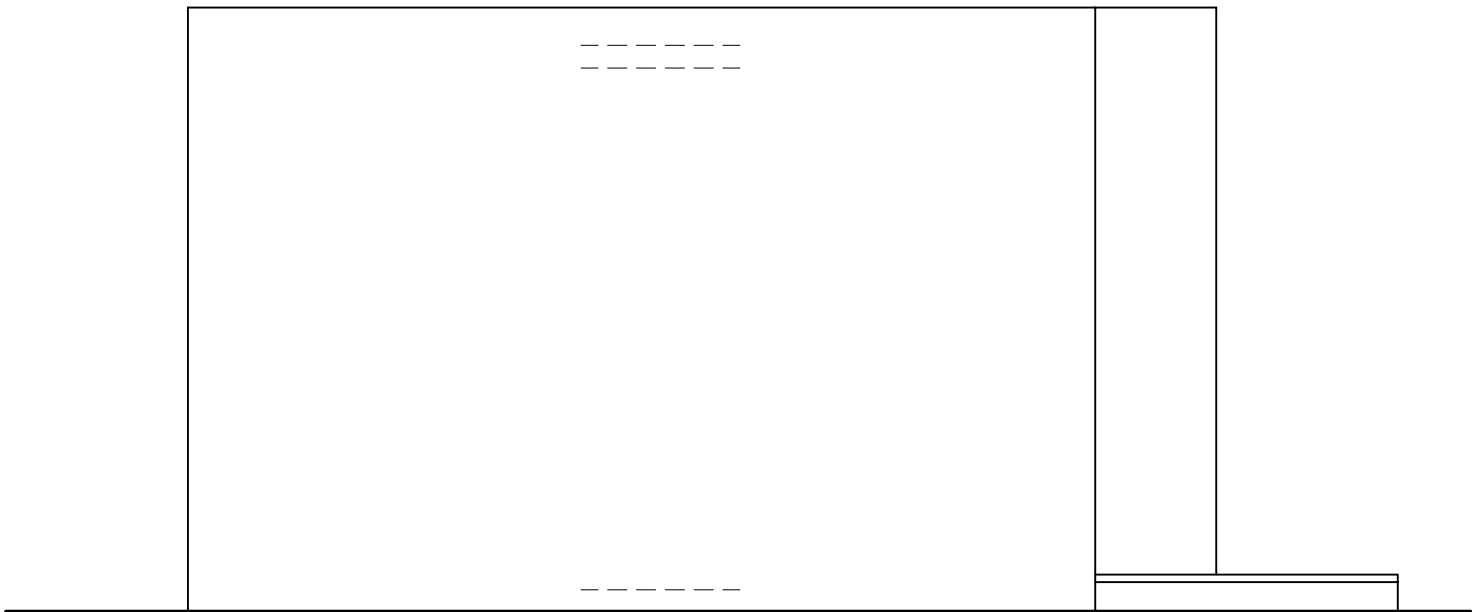


ΠΛΑΓΙΑ ΟΨΗ

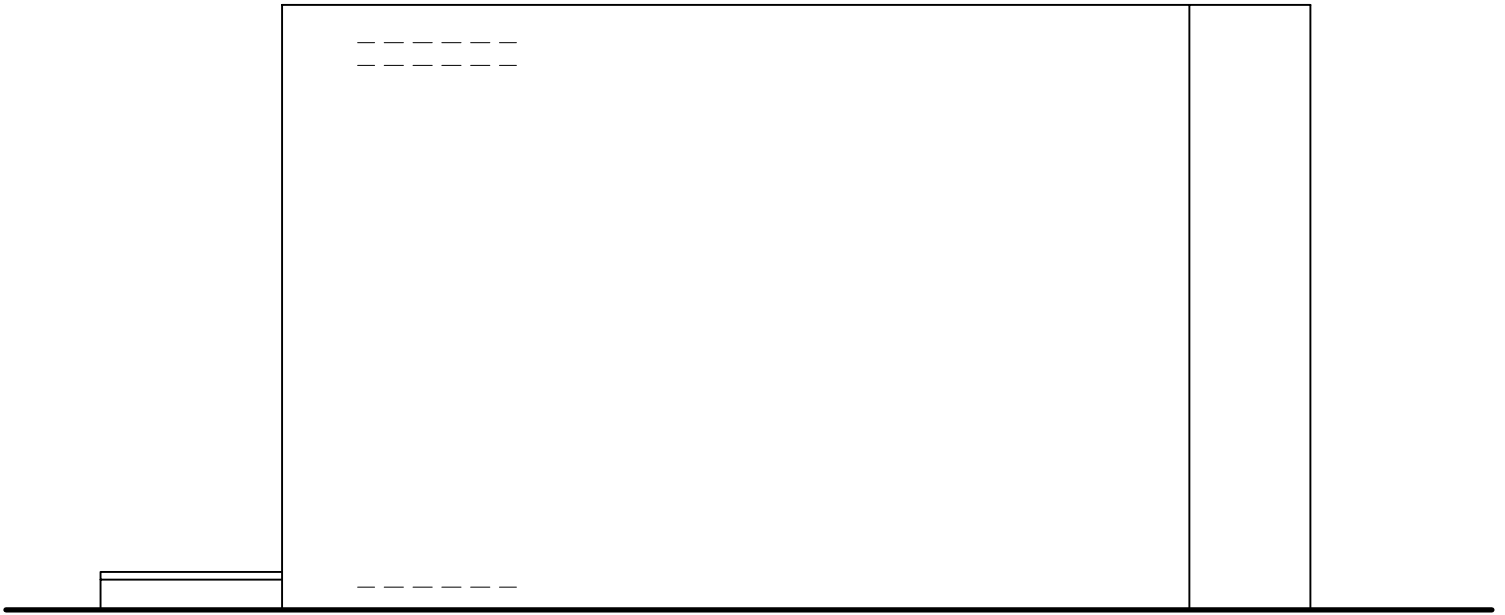


ΠΛΑΓΙΑ ΟΨΗ

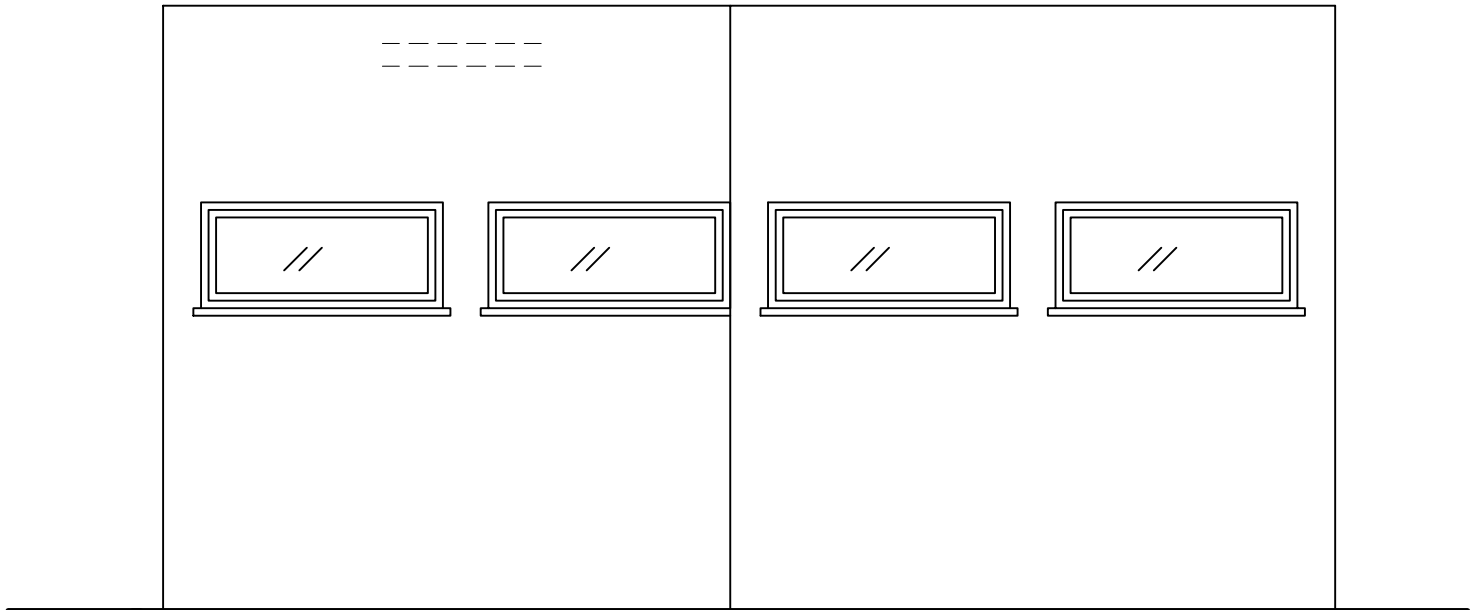

ΠΙΣΩ ΟΨΗ

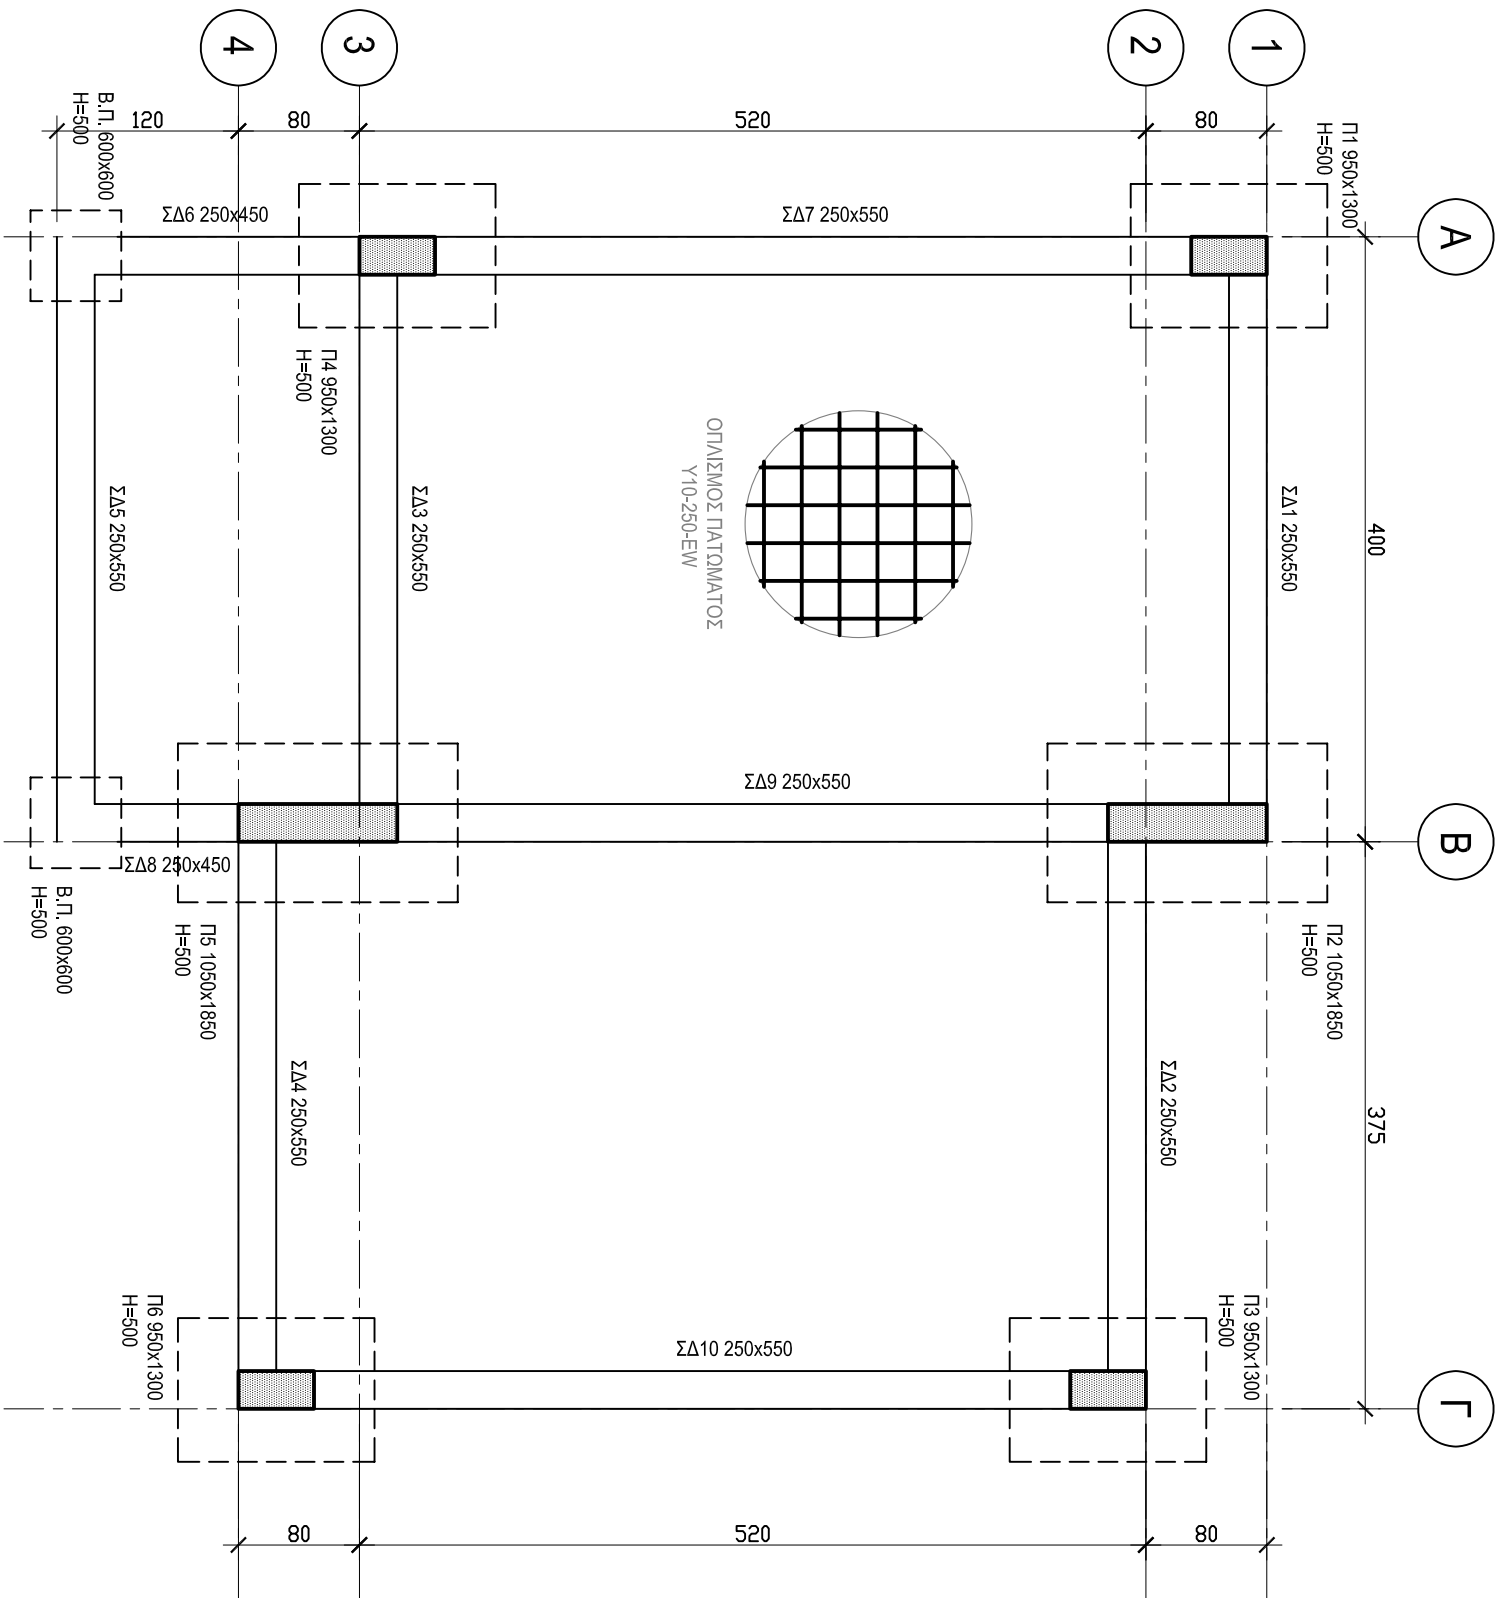

ΚΑΤΟΨΗ ΘΕΜΕΛΙΩΝ
ΑΠΟΘΗΚΗΣ
ΚΛΙΜΑΚΑ 1:50

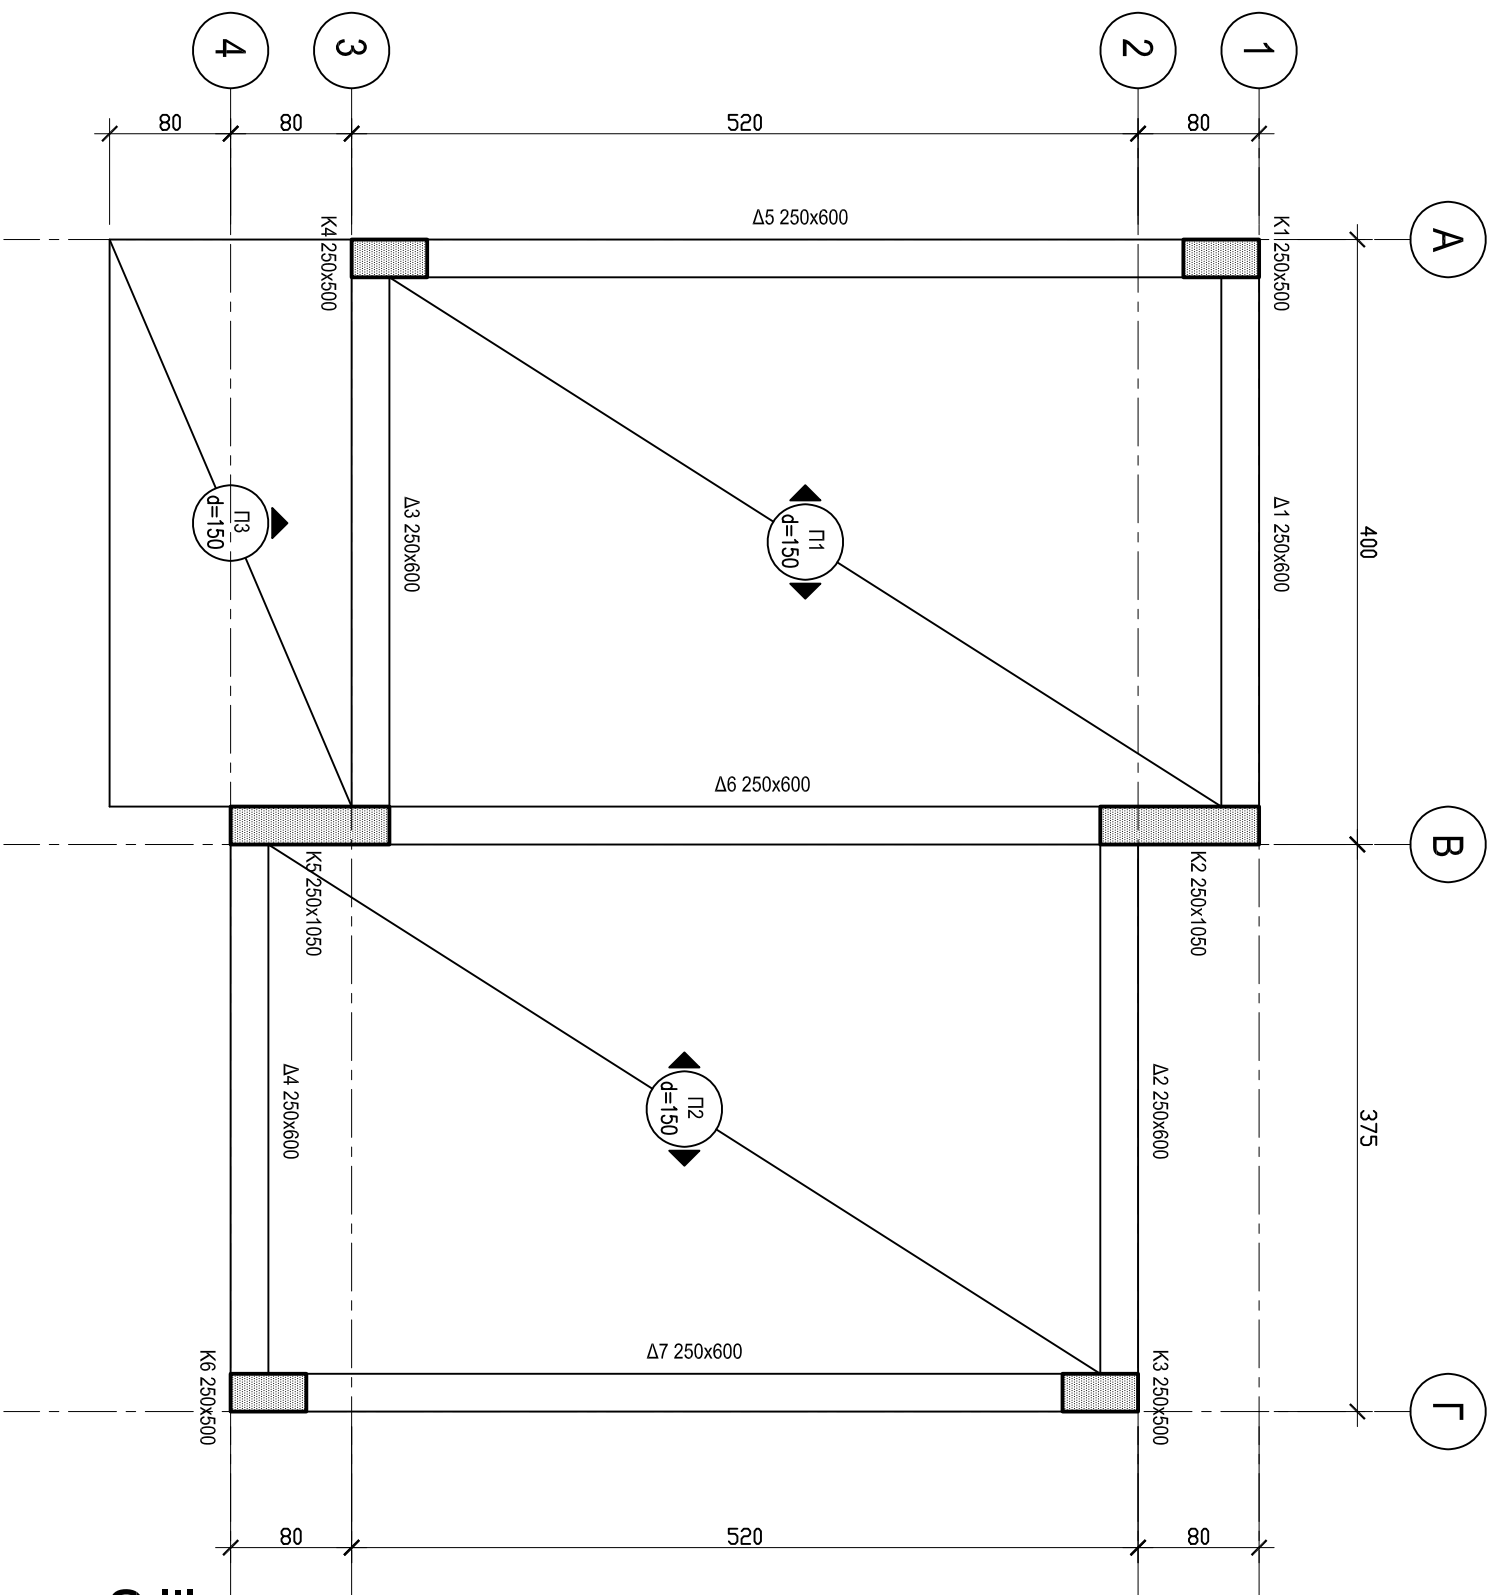

ΕΥΛΟΤΥΠΟΣ ΠΛΑΚΑΣ
ΟΡΟΦΗΣ ΑΠΟΘΗΚΗΣ
ΚΛΙΜΑΚΑ 1:50