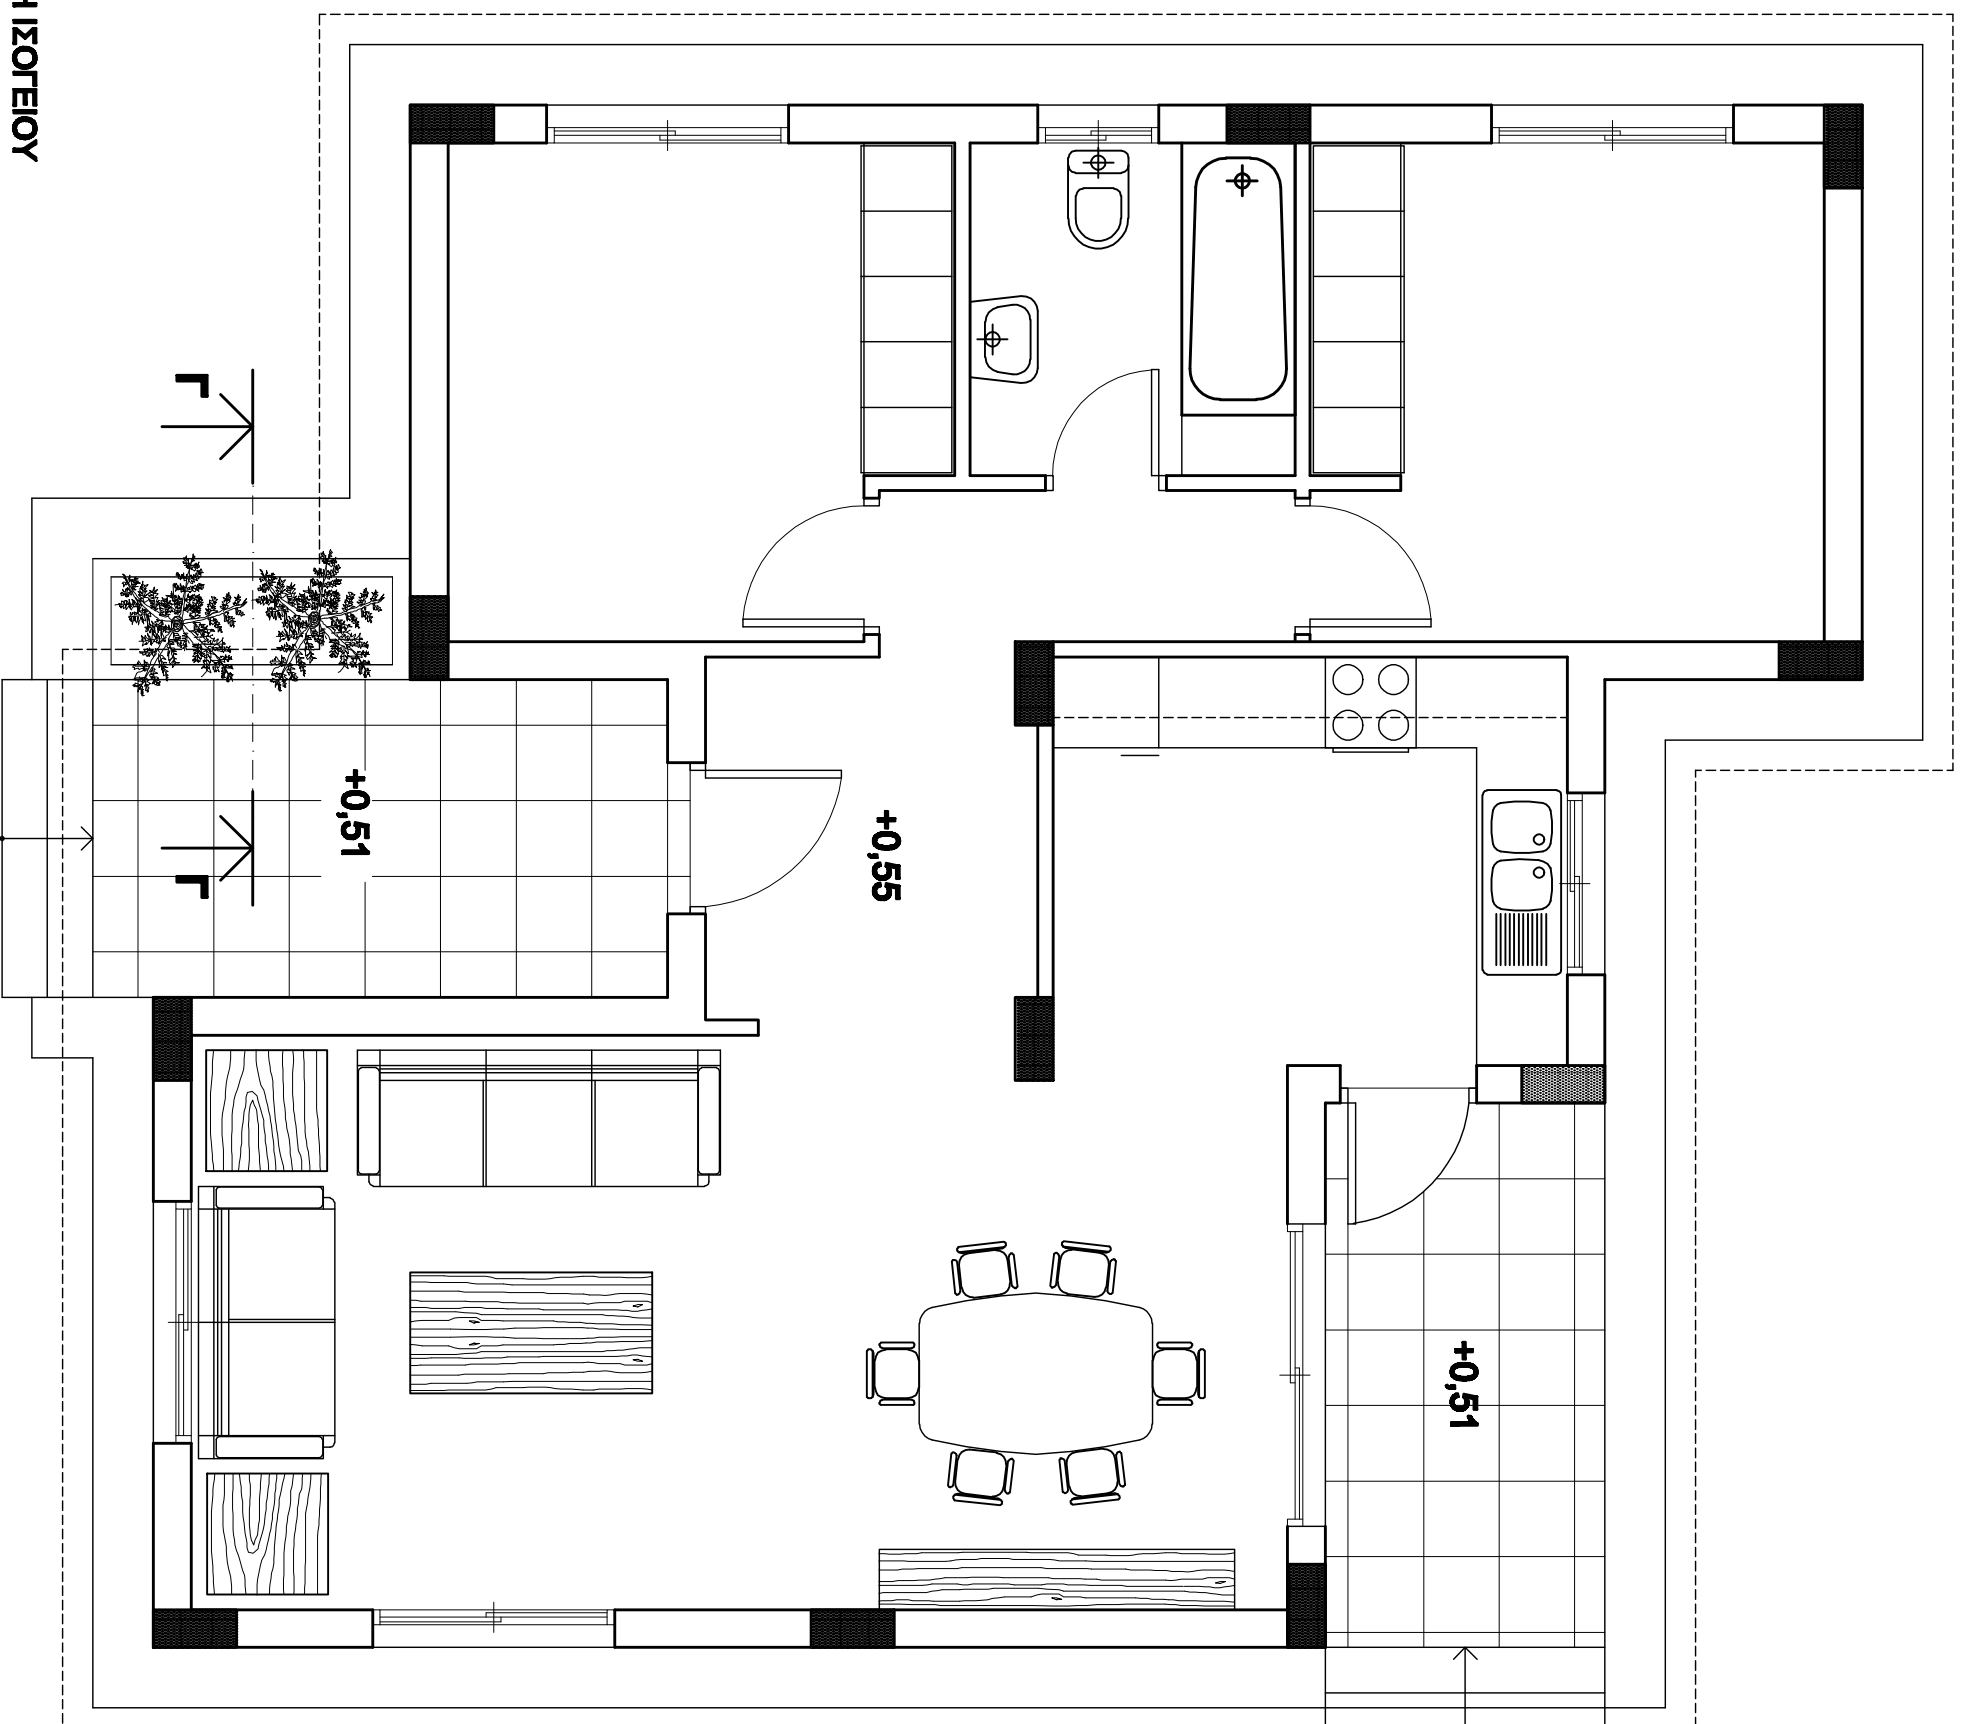
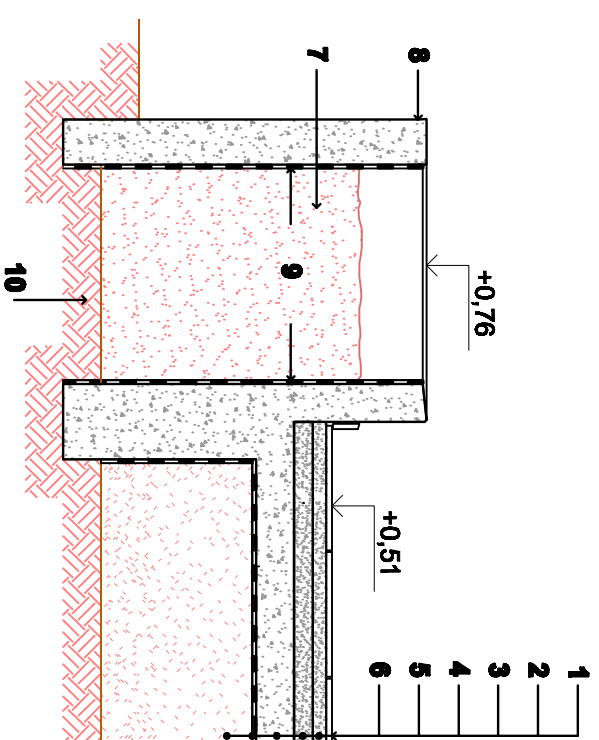


Σχέδιο 1
ΚΑΤΟΥΠΗ ΙΣΟΓΕΙΟΥ
ΚΑΛ. 1:50

ΜΕΡΟΣ Α'

Ασκήση 4

ΚΑΤΑΣΚΕΥΑΣΤΙΚΗ ΛΕΠΤΟΜΕΡΕΙΑ ΑΝΘΩΝΑ
ΤΟΜΗ Γ-Γ'


ΠΙΝΑΚΑΣ 1

1. ΜΟΝΟΚΟΤΟΥΡΑ (40 x 40 x 1,5 cm)
2. ΤΣΙΜΕΝΤΟΓΗΛΟΣ ΕΝΙΣΧΥΜΕΝΟΣ ΜΕ ΓΟΜΑ - 3,5cm
3. ΑΦΡΟΜΠΛΕΤΟΝ 500 kg/m³ (5 cm)
4. ΣΚΥΡΟΔΕΜΑ (10 cm)
5. ΜΟΝΩΣΗ ΥΓΡΑΣΙΑΣ (ΧΟΝΤΡΟ ΦΥΛΛΟ ΠΟΛΥΘΙΝΗΣ)
6. ΕΠΙΧΩΜΑΤΩΣΗ
7. ΦΥΤΟΧΩΜΑ
8. ΑΝΕΠΙΧΡΙΣΤΟ ΣΚΥΡΟΔΕΜΑ (F.F.)
9. ΜΟΝΩΣΗ ΥΓΡΑΣΙΑΣ (3 ΣΤΡΩΣΕΙΣ ΑΣΦΑΛΤΙΚΟΥ ΥΑΙΚΟΥ)
10. ΦΥΣΙΚΟ ΕΛΛΑΦΟΣ

ΟΝΟΜΑΤΕΠΙΘΥΜΟ:

ΚΩΔΙΚΟΣ ΥΠΟΥΦΗΘΟΥ:

- Φ.Ε. Φρέτρο Επισκευής
- Α.Π. Αποπαγίδα
- Σ.Β. Σηπτικός Βόθρος
- Α.Λ. Απορροφητικός Λάκκος
- Σ.Ν.Β. Σωλήνας Νερών Βροχής

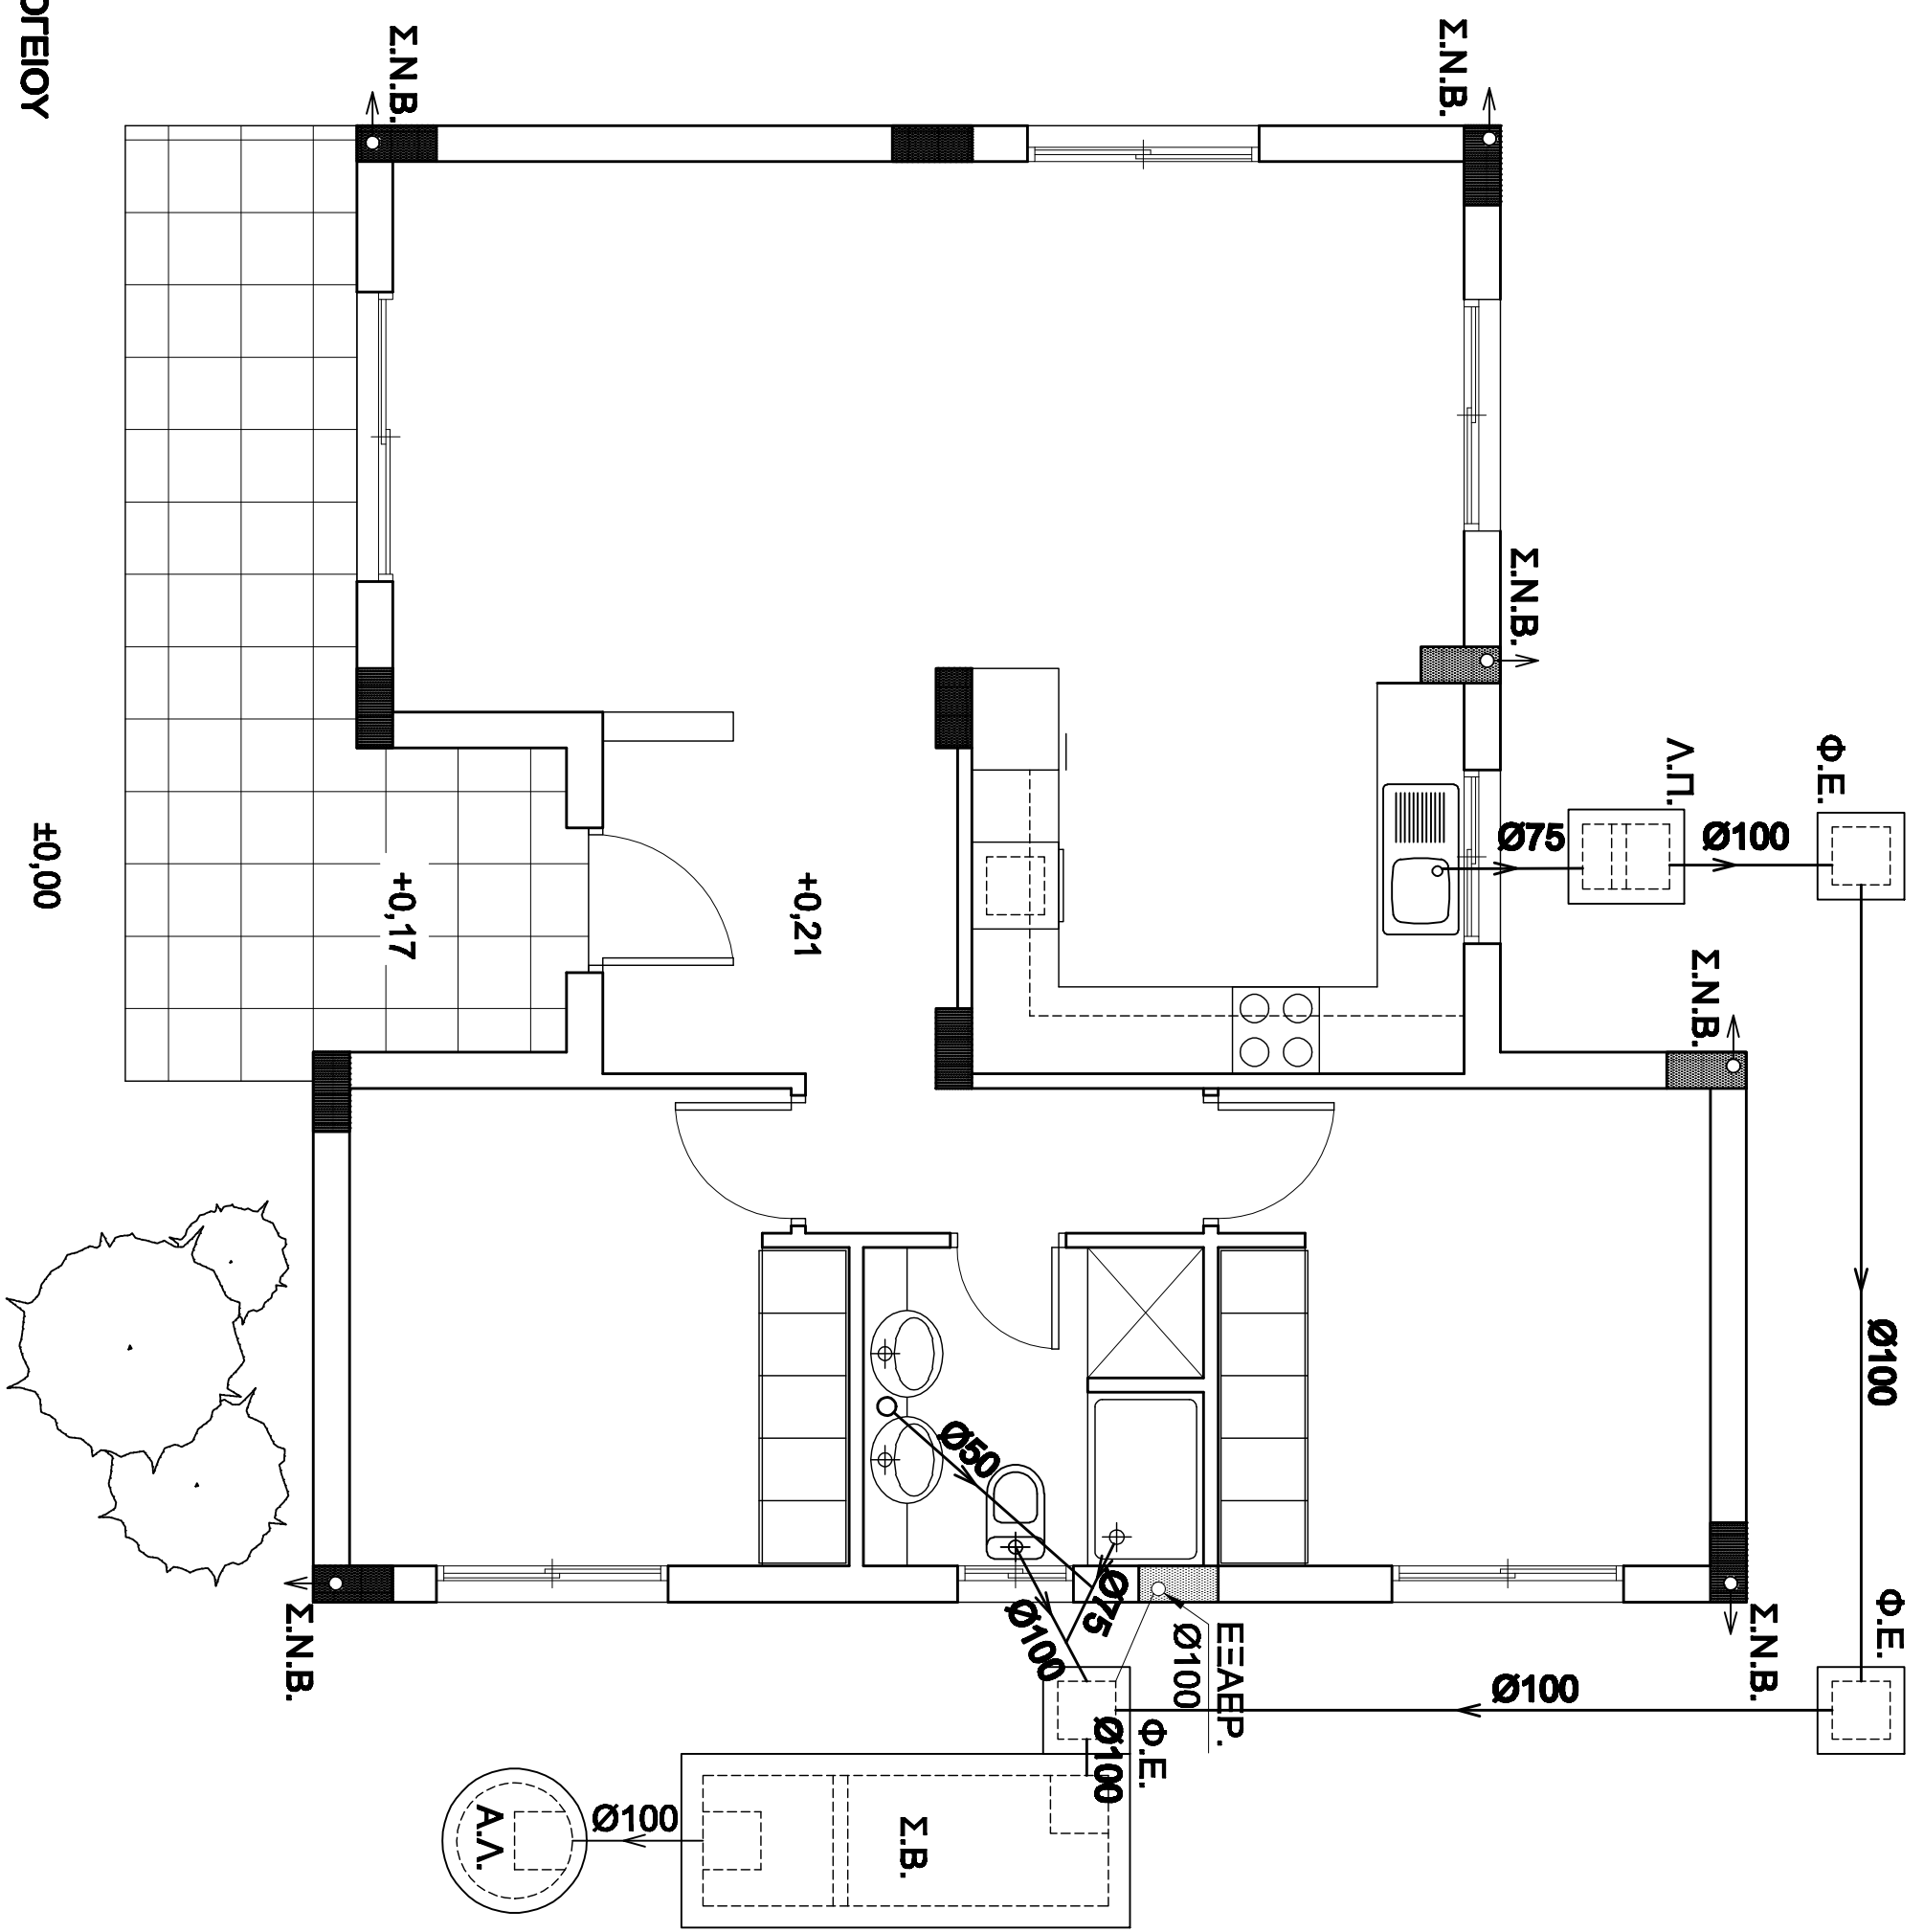

Σχέδιο 3
ΚΑΤΟΥΠΗ ΙΣΟΓΕΙΟΥ
ΚΑ. 1:50


ΟΝΟΜΑΤΕΠΙΘΥΜΟ:

ΚΩΔΙΚΟΣ ΥΠΟΥΦΗΛΟΥ:

ΦΥΛΛΟ ΣΧΕΔΙΑΣΗΣ 3

ΜΕΡΟΣ Β'


Ασκήση 6

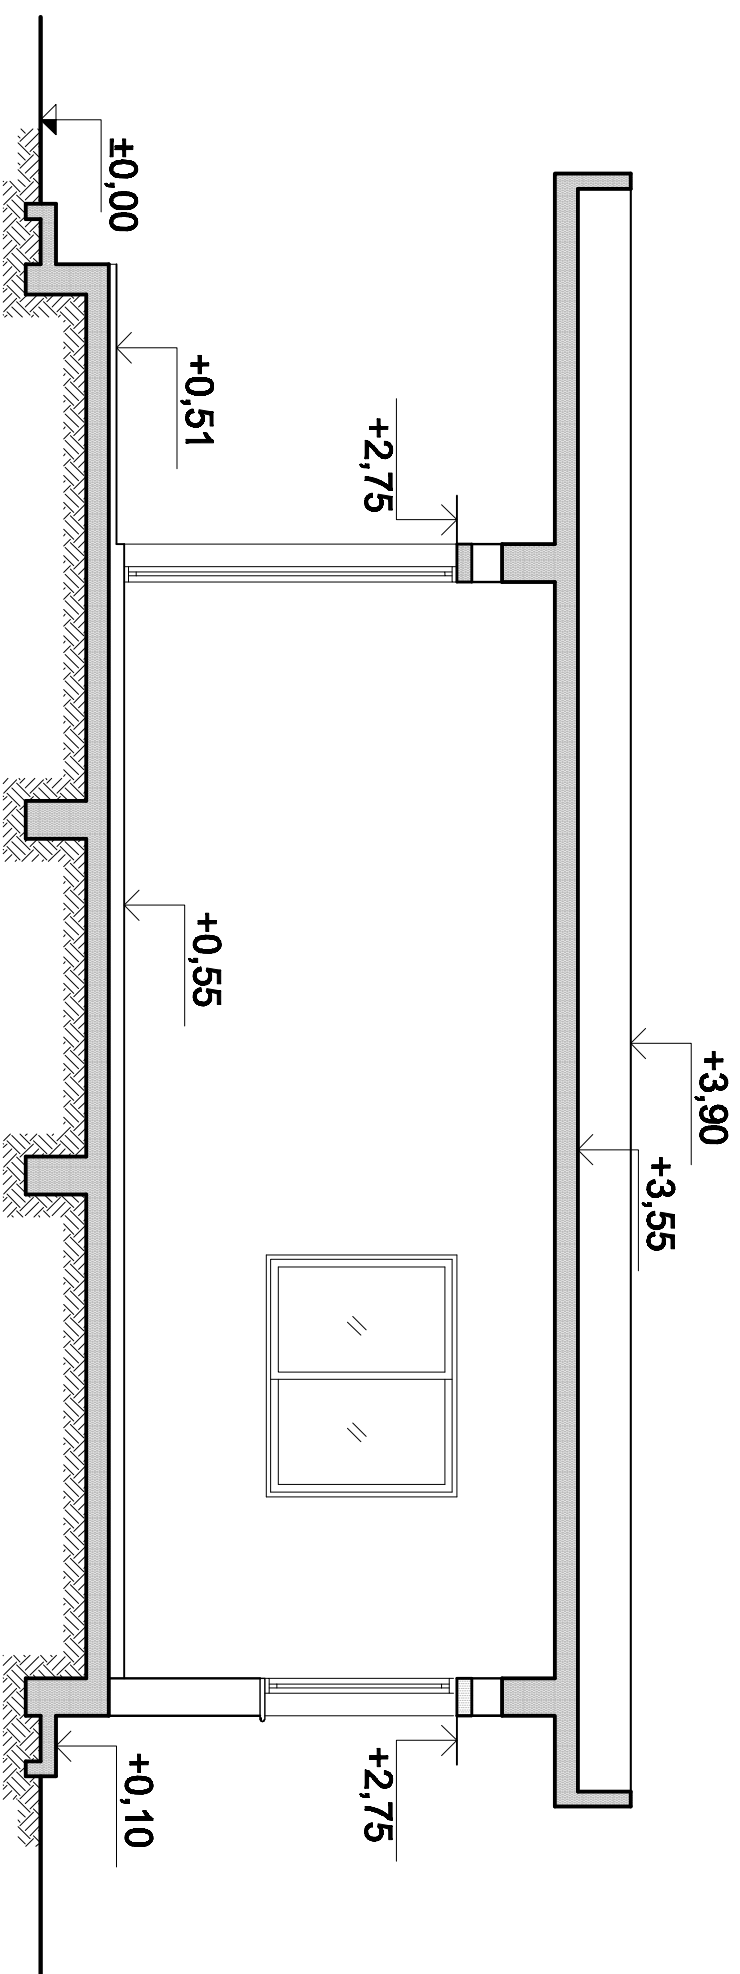

ΤΟΜΗ Β-Β
ΚΛ. 1:50

ΜΕΡΟΣ Β'

Ασκήση 7

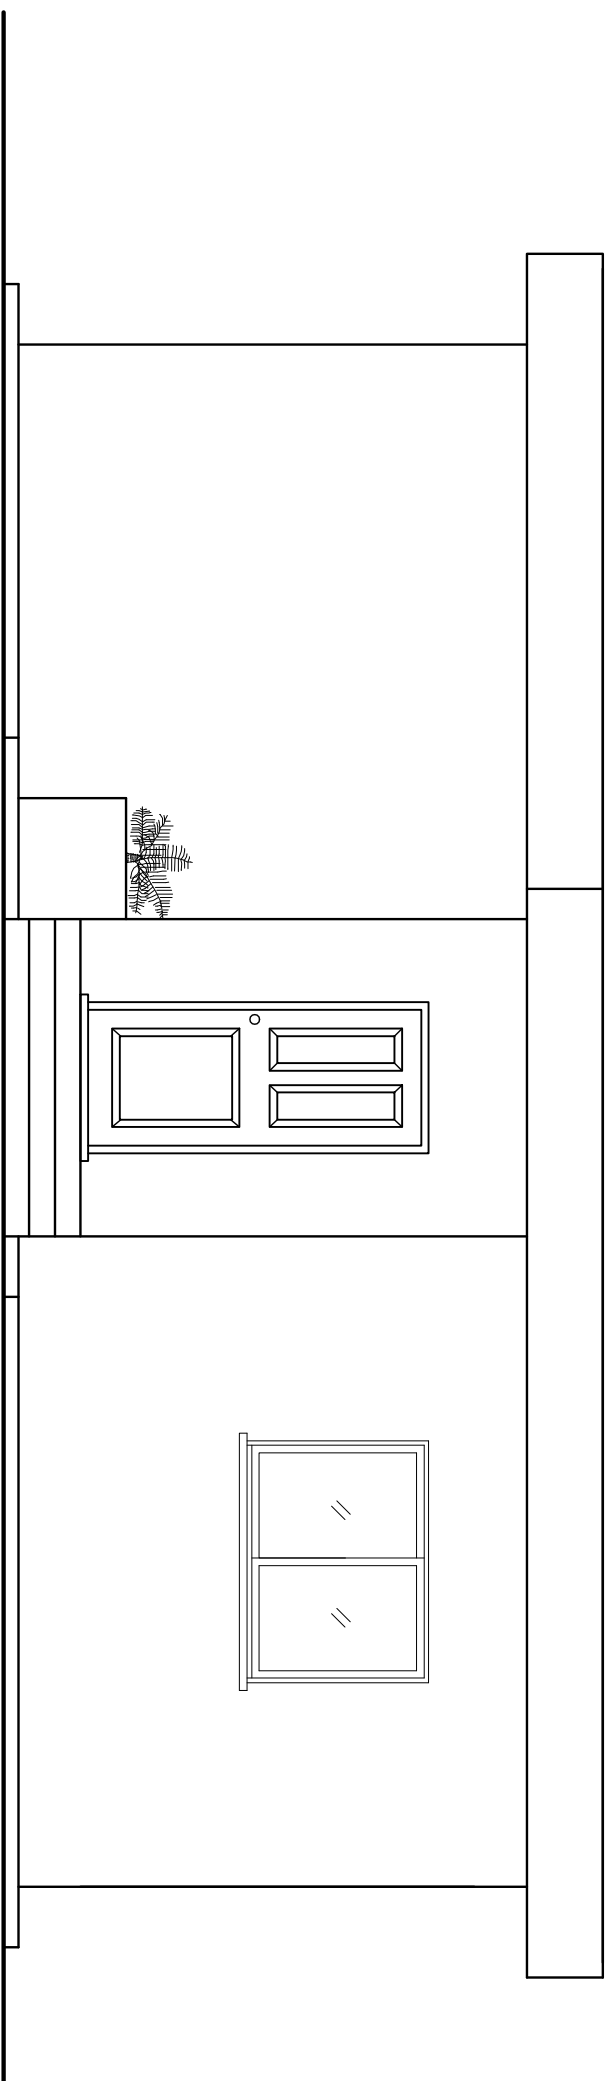

ΠΡΟΣΟΨΗ (ΝΟΤΙΑ ΟΨΗ)
ΚΛ. 1:50

ΟΝΟΜΑΤΕΓΓΡΑΦΟ:

ΚΩΔΙΚΟΣ ΥΠΟΨΗΦΙΟΥ: