



Άσκηση 1

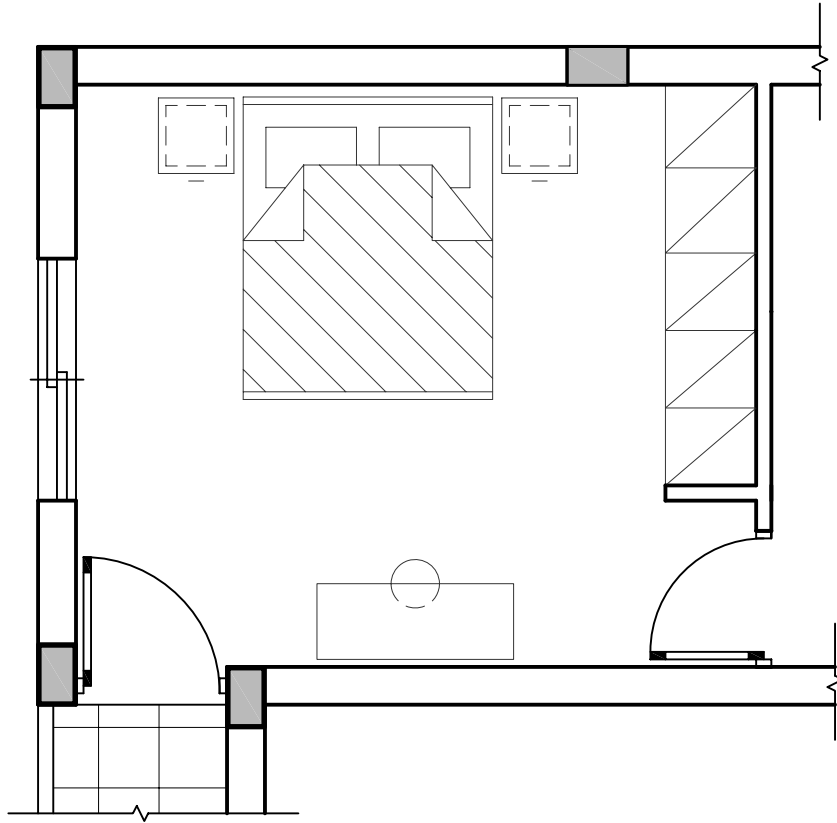

Σχήμα 3

Κλίμακα 1:50



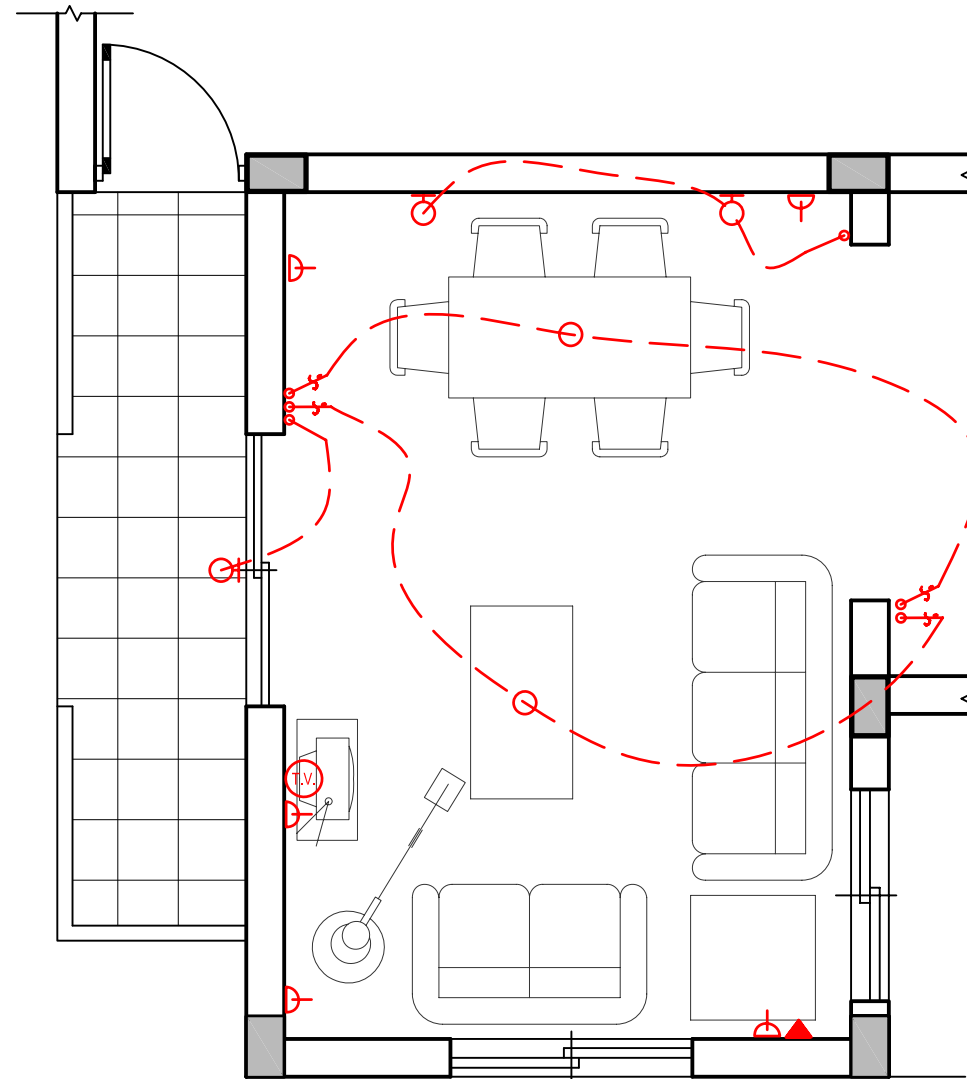





Άσκηση 2



Σχήμα 4

Κλίμακα 1:50

ΗΛΕΚΤΡΙΚΑ ΣΥΜΒΟΛΑ

-  διακόπτης
-  διακόπτης αλέ-ρετούρ
-  φωτιστικό σημείο οροφής
-  φωτιστικό σημείο τοίχου
-  ρευματοδότης 13 Α
-  παροχή τηλεφώνου
-  παροχή αντένας τηλεόρασης
-  συρματώσεις

Άσκηση 3

	ΟΡΘΟ	ΛΑΘΟΣ
α.	<input type="checkbox"/>	<input checked="" type="checkbox"/>
β.	<input checked="" type="checkbox"/>	<input type="checkbox"/>
γ.	<input type="checkbox"/>	<input checked="" type="checkbox"/>
δ.	<input type="checkbox"/>	<input checked="" type="checkbox"/>

Άσκηση 4

	α	β	γ	δ
A.	<input type="checkbox"/>	<input checked="" type="checkbox"/>	<input type="checkbox"/>	<input type="checkbox"/>
B.	<input type="checkbox"/>	<input checked="" type="checkbox"/>	<input type="checkbox"/>	<input type="checkbox"/>
Γ.	<input type="checkbox"/>	<input type="checkbox"/>	<input type="checkbox"/>	<input checked="" type="checkbox"/>
Δ.	<input type="checkbox"/>	<input type="checkbox"/>	<input checked="" type="checkbox"/>	<input type="checkbox"/>


ΕΠΩΝΥΜΟ :

ΟΝΟΜΑ :

ΟΝ. ΠΑΤΕΡΑ :

ΚΩΔΙΚΟΣ ΕΞΕΤΑΖΟΜΕΝΟΥ :

Άσκηση 5

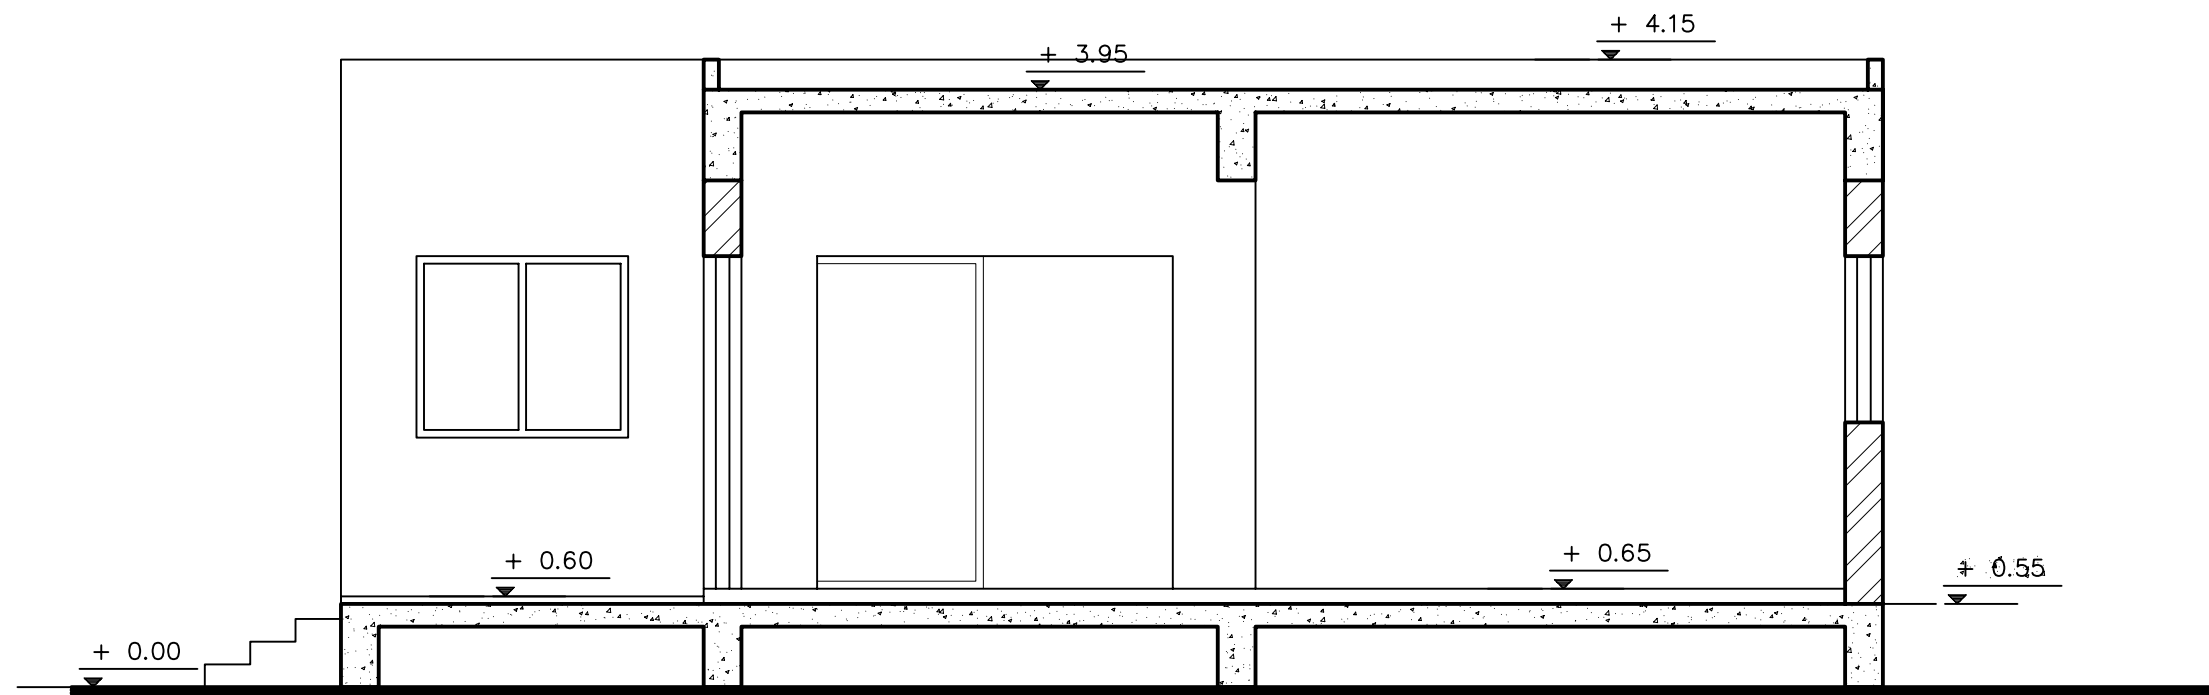


ΕΠΩΝΥΜΟ :

ΟΝΟΜΑ :

ΟΝ. ΠΑΤΕΡΑ :

ΚΩΔΙΚΟΣ ΕΞΕΤΑΖΟΜΕΝΟΥ :

Άσκηση 6

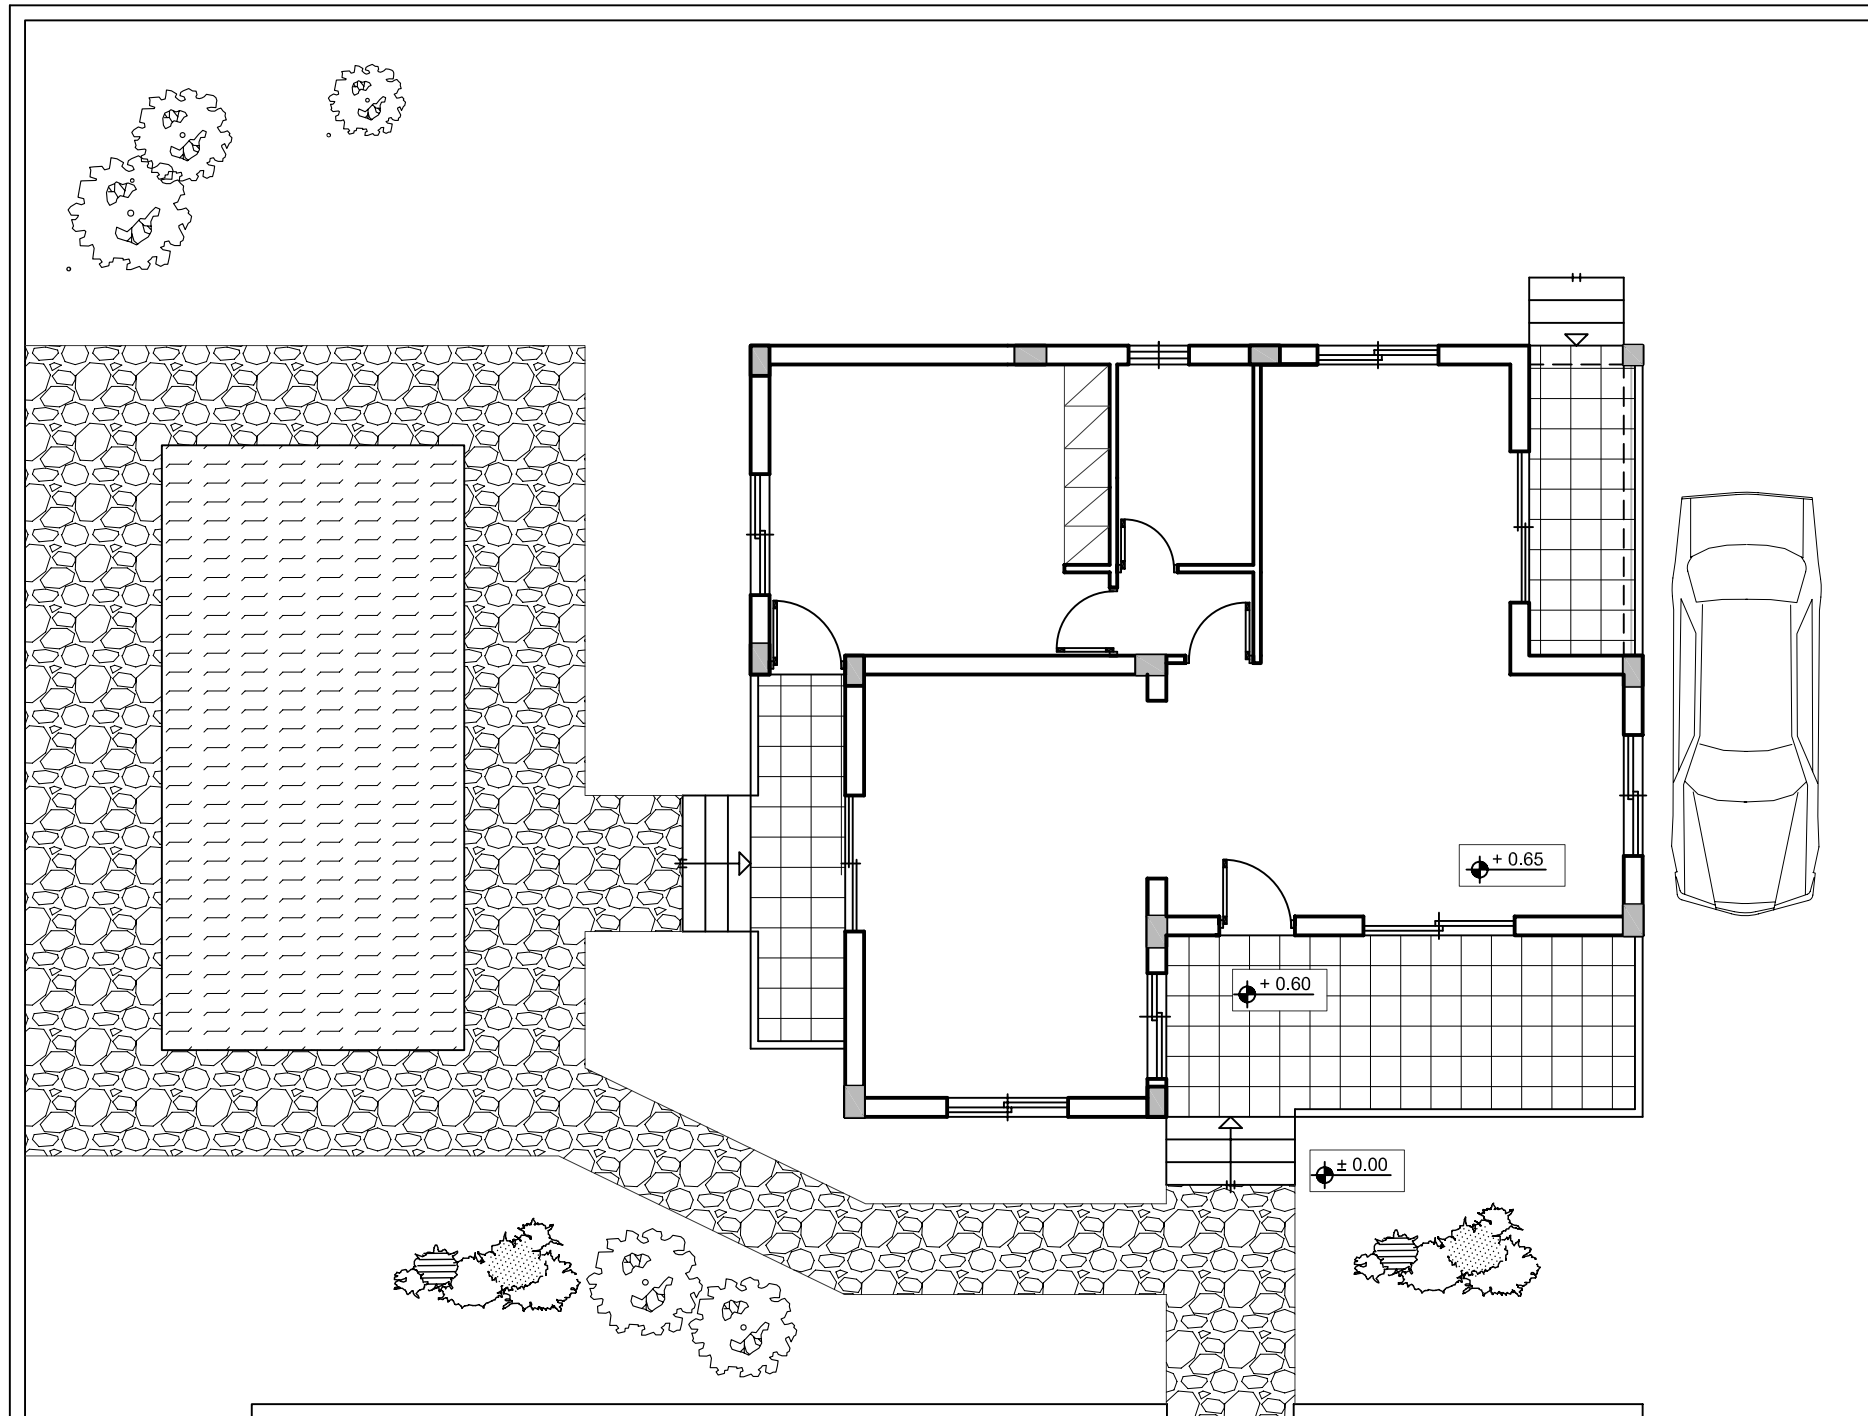

Κλίμακα 1:100

Δρόμος

ΕΠΩΝΥΜΟ :

ΟΝΟΜΑ :

ΟΝ. ΠΑΤΕΡΑ :

ΚΩΔΙΚΟΣ ΕΞΕΤΑΖΟΜΕΝΟΥ :