



ΑΣΚΗΣΗ 1

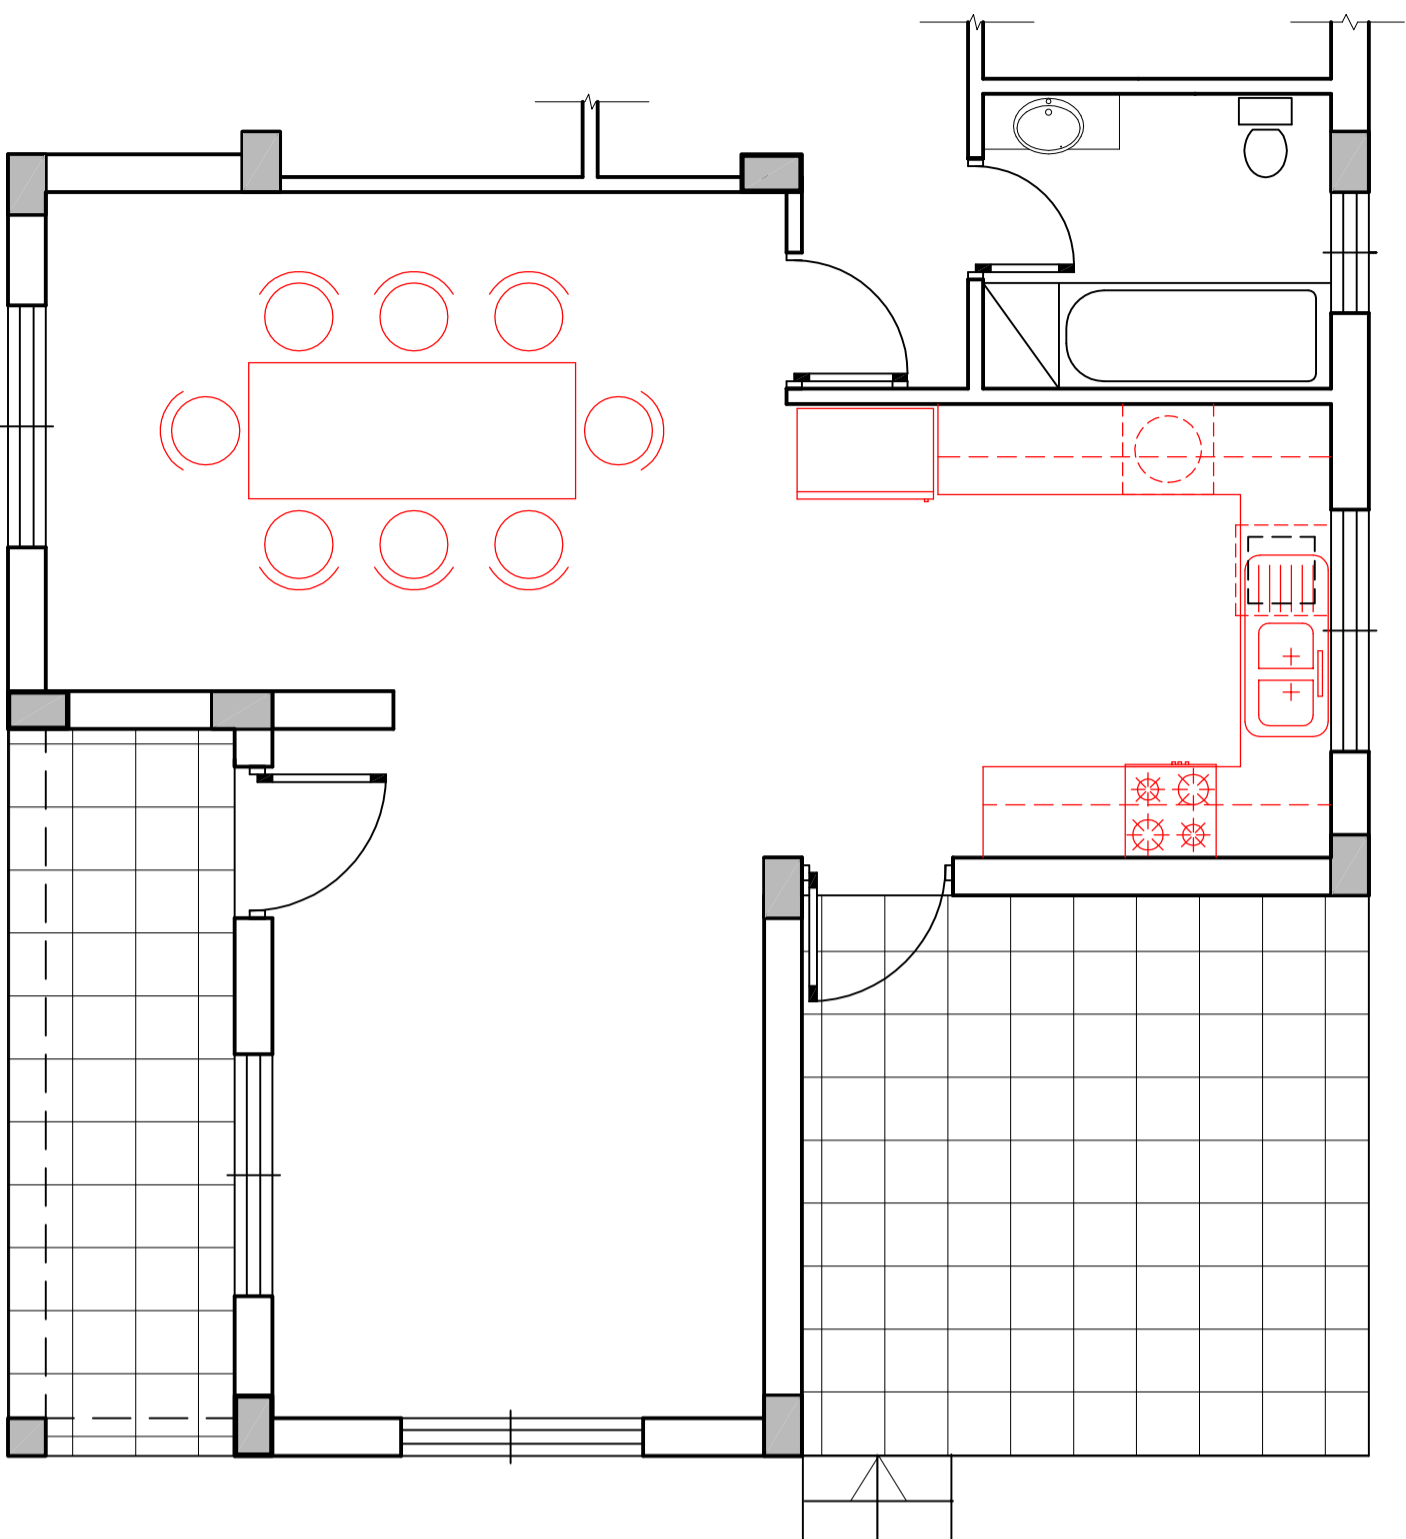

ΣΧΗΜΑ 1

Κλίμακα 1:50

ΑΣΚΗΣΗ 2

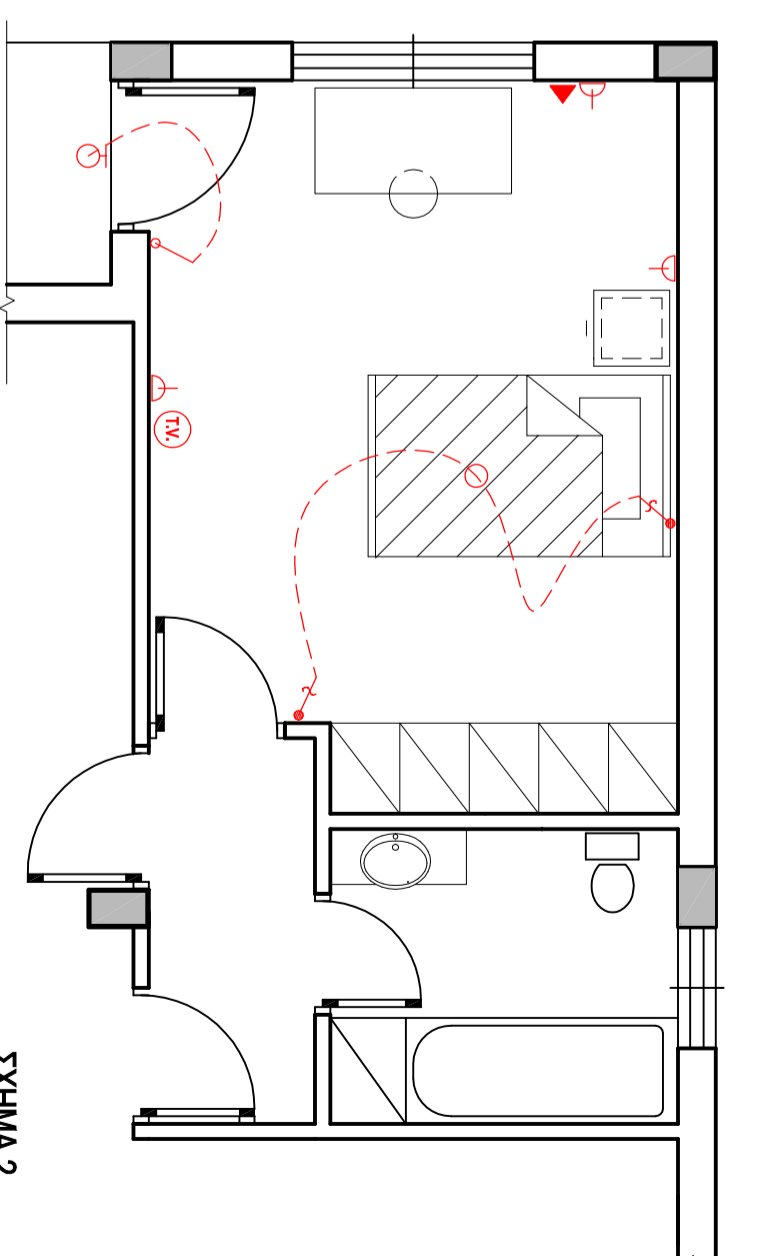

ΣΧΗΜΑ 2

Κλίμακα 1:50

ΗΛΕΚΤΡΟΛΟΓΙΚΑ ΣΥΜΒΟΛΑ

- Διακόπτης αλέ-πετούρ
- Φωτιστικό σημείο οροφής
- Φωτιστικό σημείο τοίχου
- Ρευματοδότης 13 Α
- Παροχή τηλεφώνου - internet
- Παροχή αντένας τηλεόρασης
- (TV)
- Συρματώσεις

ΑΣΚΗΣΗ 3


	ΟΡΘΟ	ΛΑΘΟΣ
α.	<input type="checkbox"/>	<input checked="" type="checkbox"/>
β.	<input checked="" type="checkbox"/>	<input type="checkbox"/>
γ.	<input type="checkbox"/>	<input checked="" type="checkbox"/>
δ.	<input type="checkbox"/>	<input checked="" type="checkbox"/>

ΕΠΙΘΥΝΩ :


ΟΝΟΜΑ :

ΟΝ. ΠΑΤΕΡΑ :

ΚΟΔΙΚΟΣ ΥΠΟΥΡΧΕΙΟΥ :

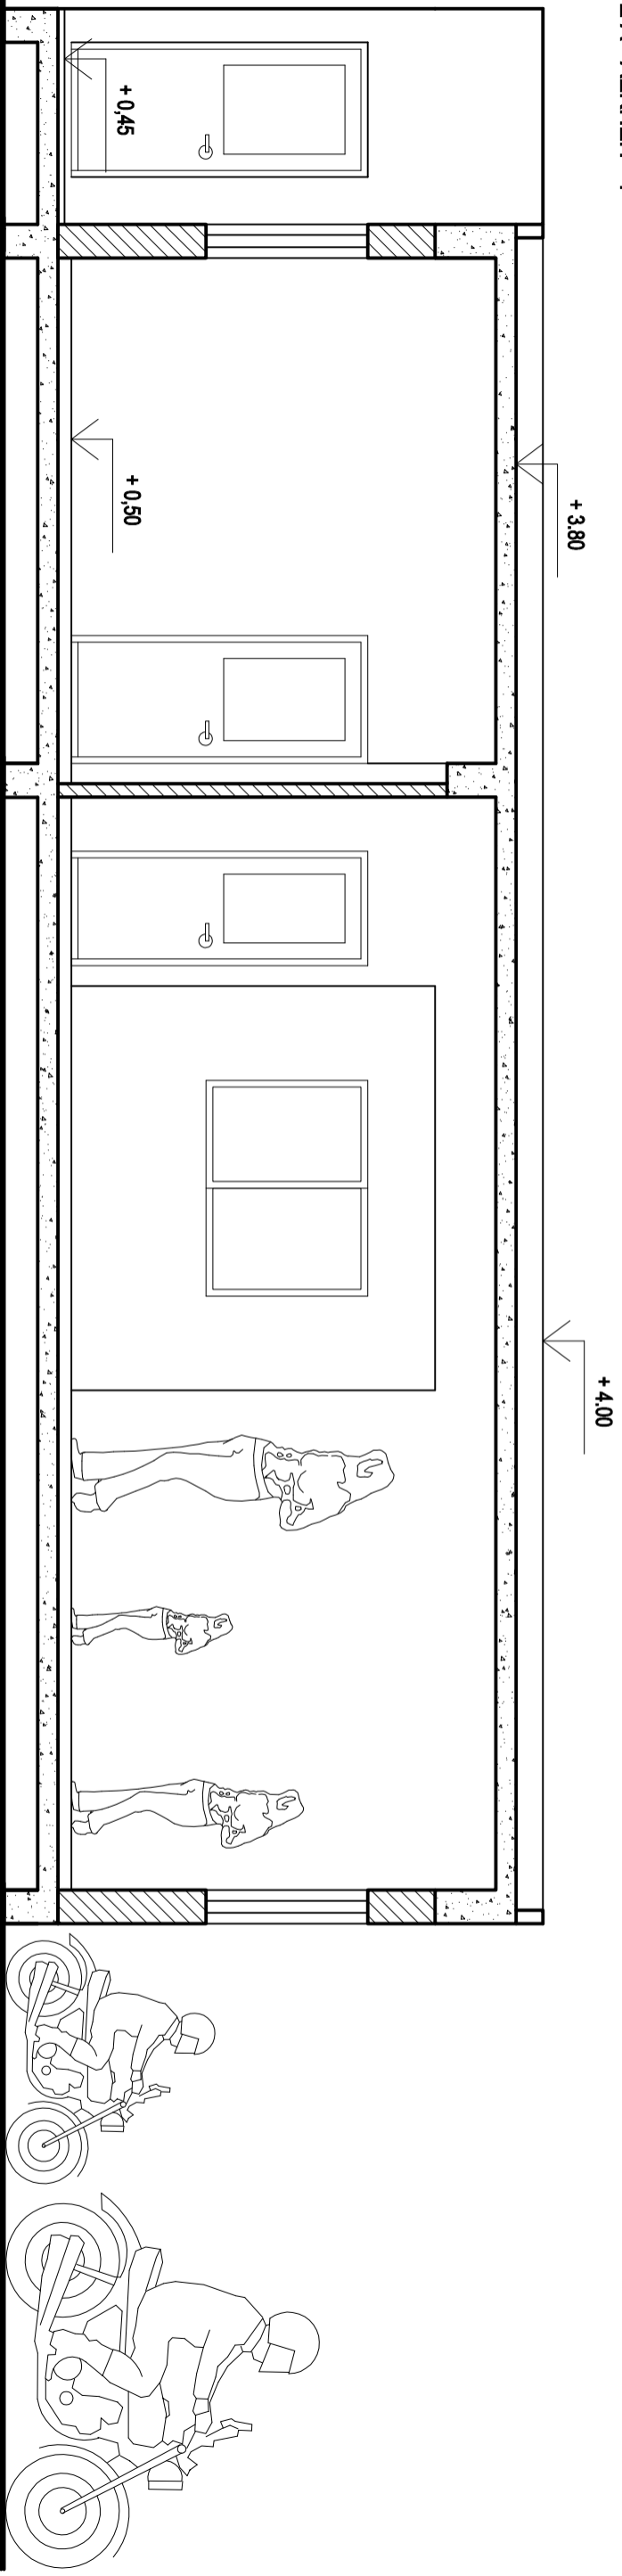

ΣΧΗΜΑ 3 ΤΟΜΗ Α - Α κλίμακα 1:50

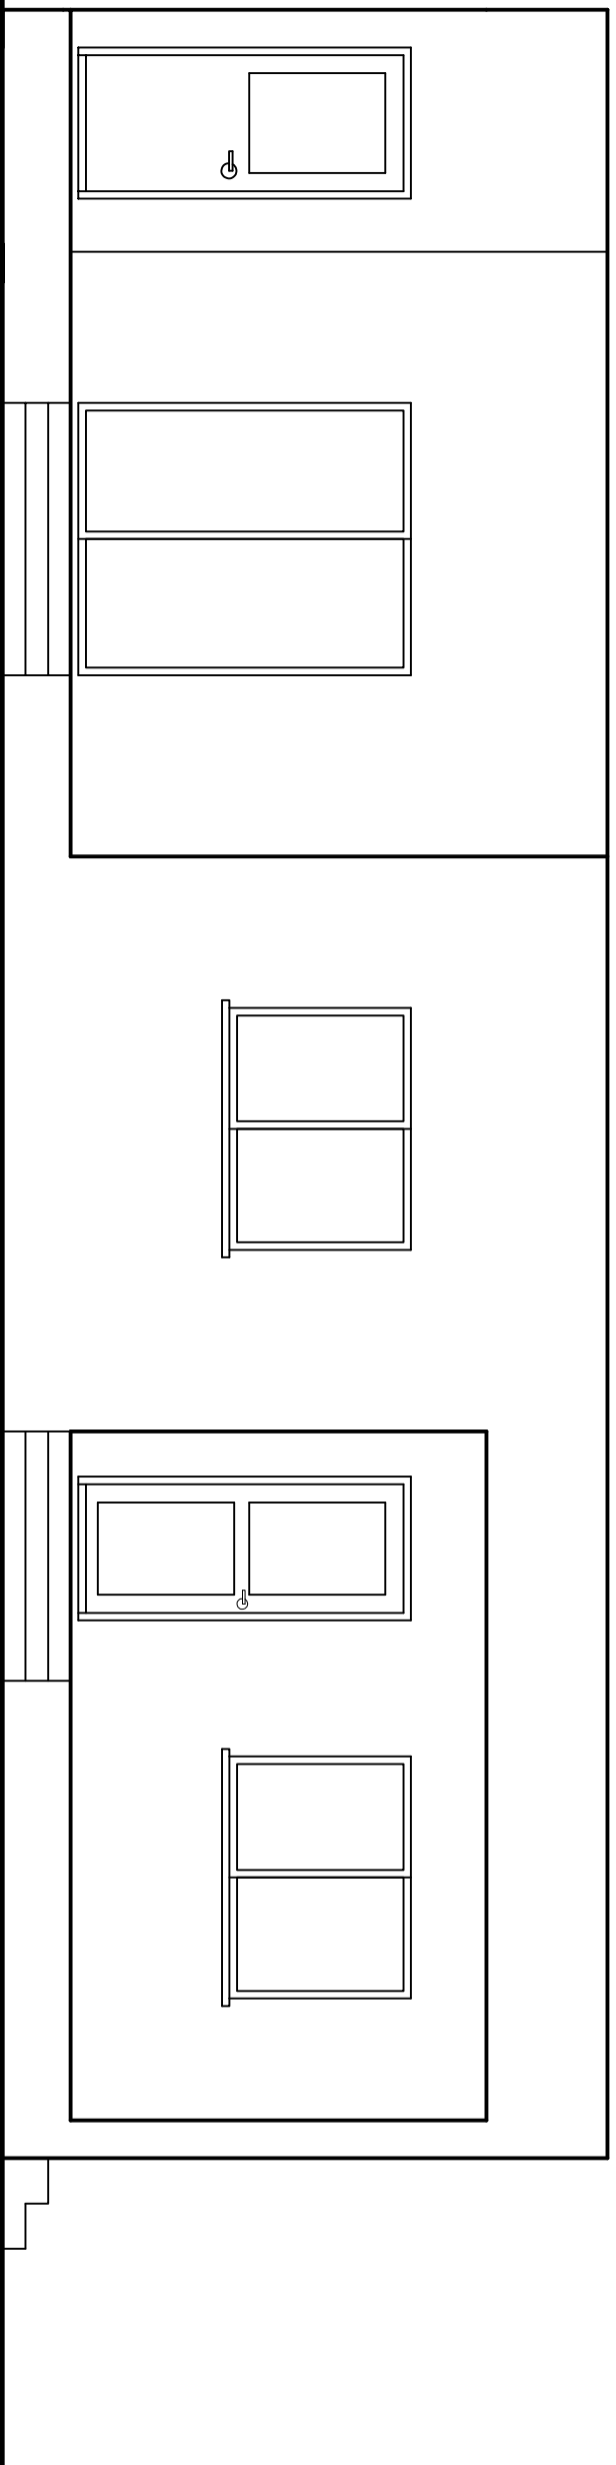


ΠΡΟΣΟΨΗ (ΝΟΤΙΑ ΟΥΗ) κλίμακα 1:50

ΕΠΩΝΥΜΟ :

ΟΝΟΜΑ :

ΟΝ. ΠΑΤΕΡΑ :


ΚΩΔΙΚΟΣ ΥΠΟΨΗΦΙΟΥ :

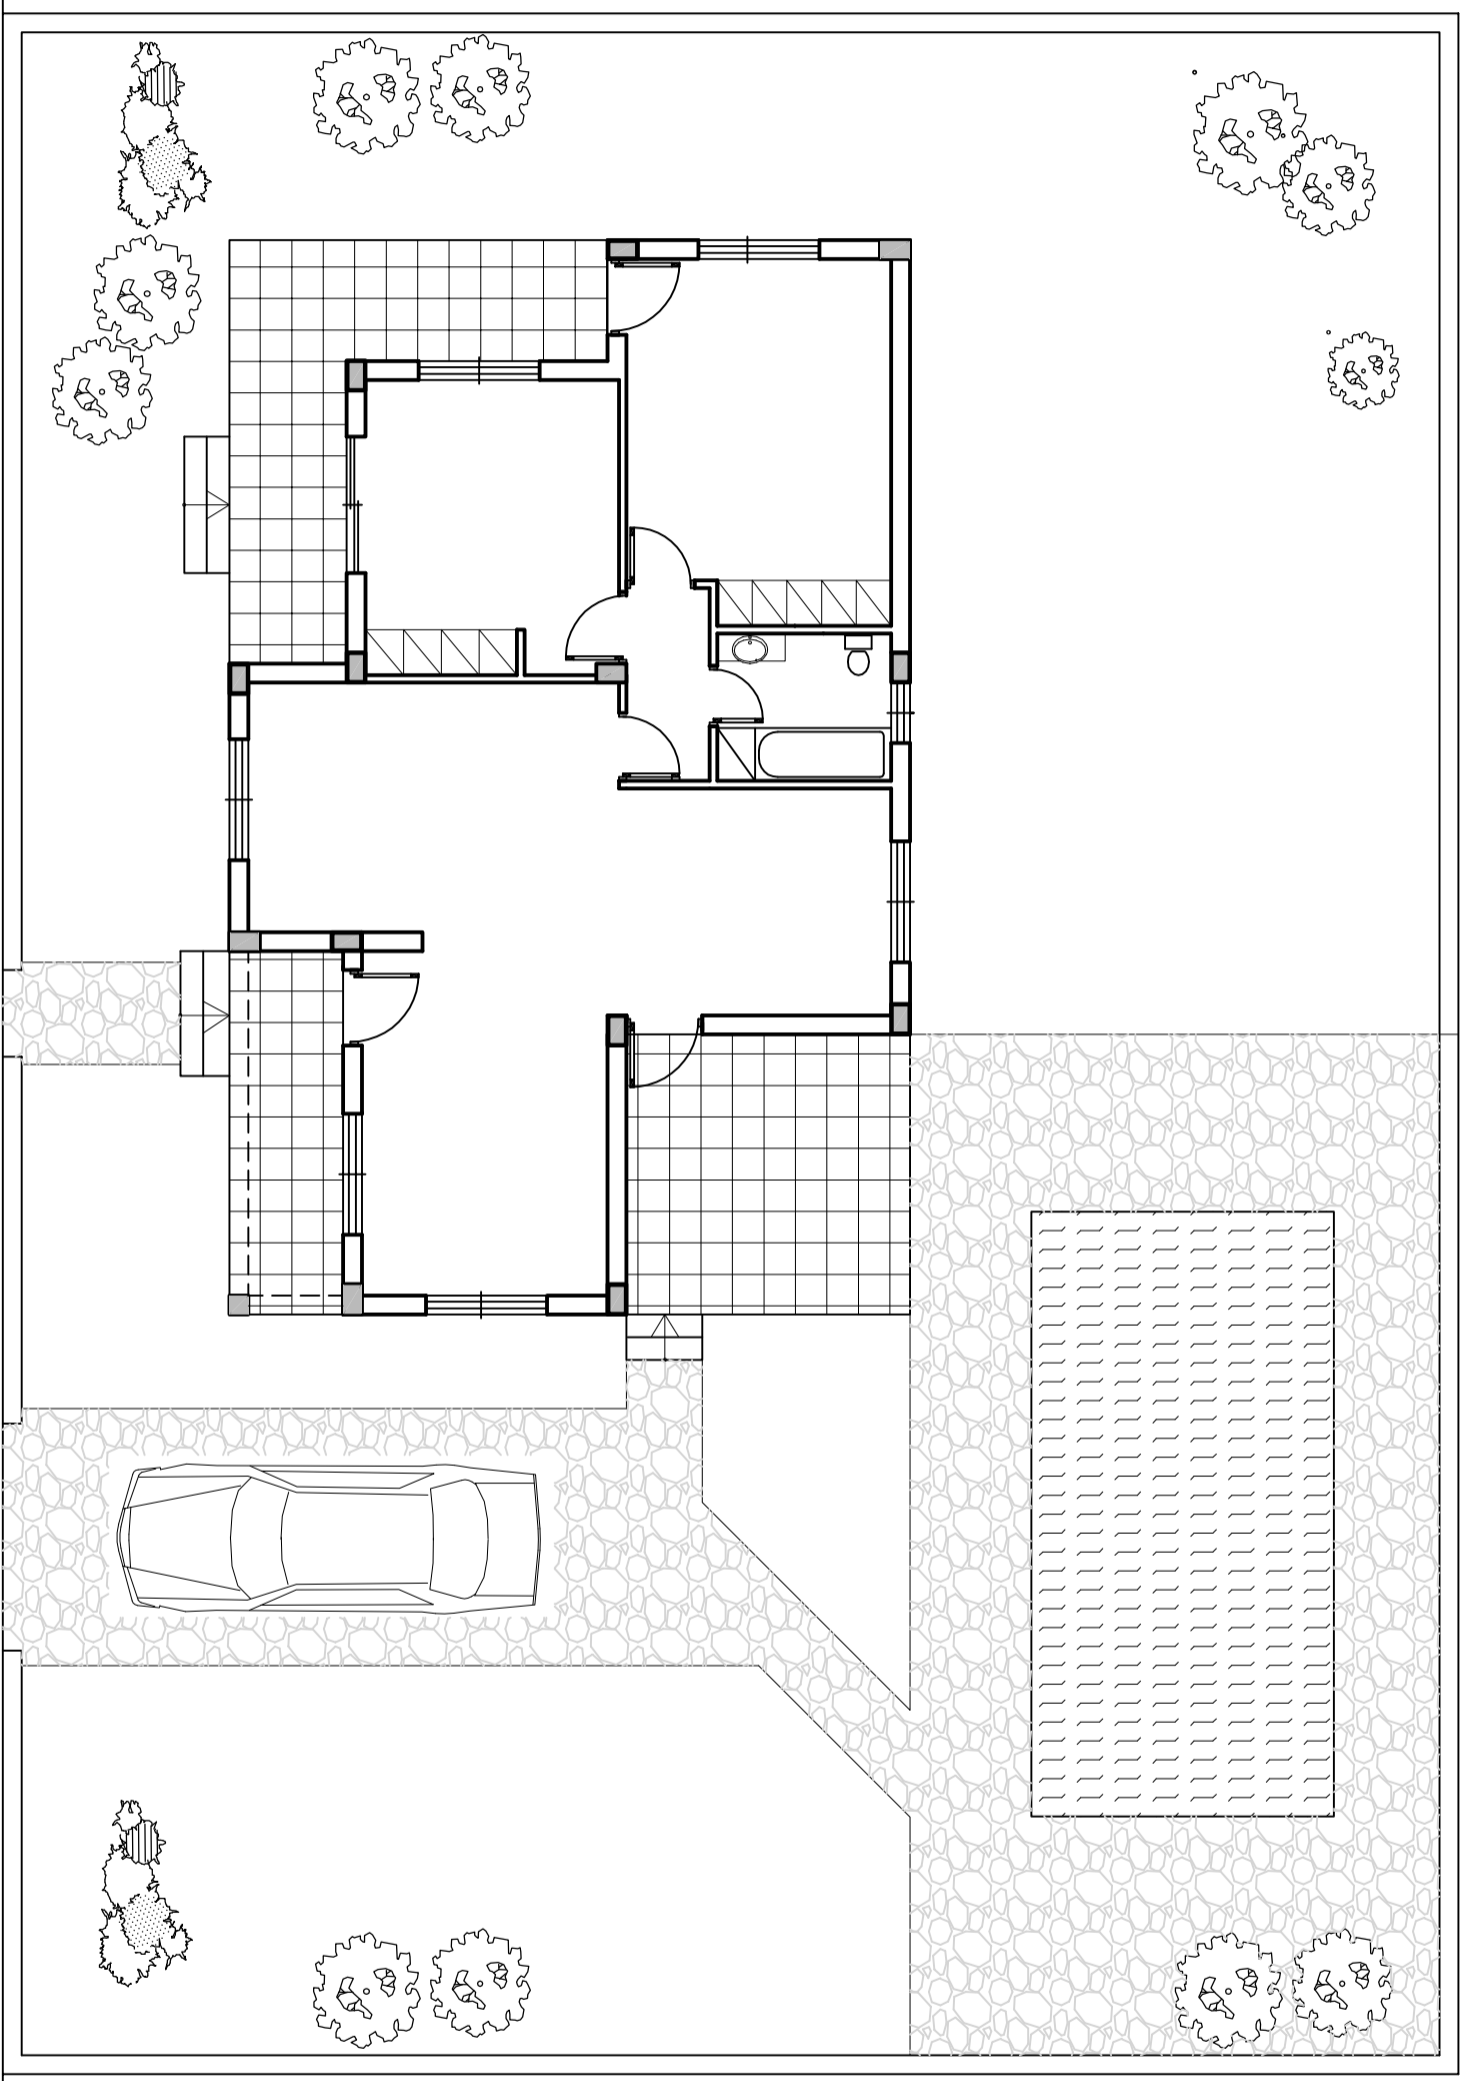

ΧΩΡΟΤΑΞΙΚΟ Κλίμακα 1:100

Απόψεις

± 0.00

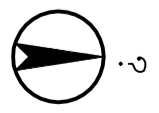

ΕΠΙΘΥΜΩ :

ΟΝΟΜΑ :

ΟΝ. ΠΑΤΕΡΑ :

ΚΩΔΙΚΟΣ ΥΠΟΨΗΦΙΟΥ :