



ΠΑΡΑΡΤΗΜΑ


ΣΧΕΔΙΑ ΟΙΚΟΔΟΜΗΣ

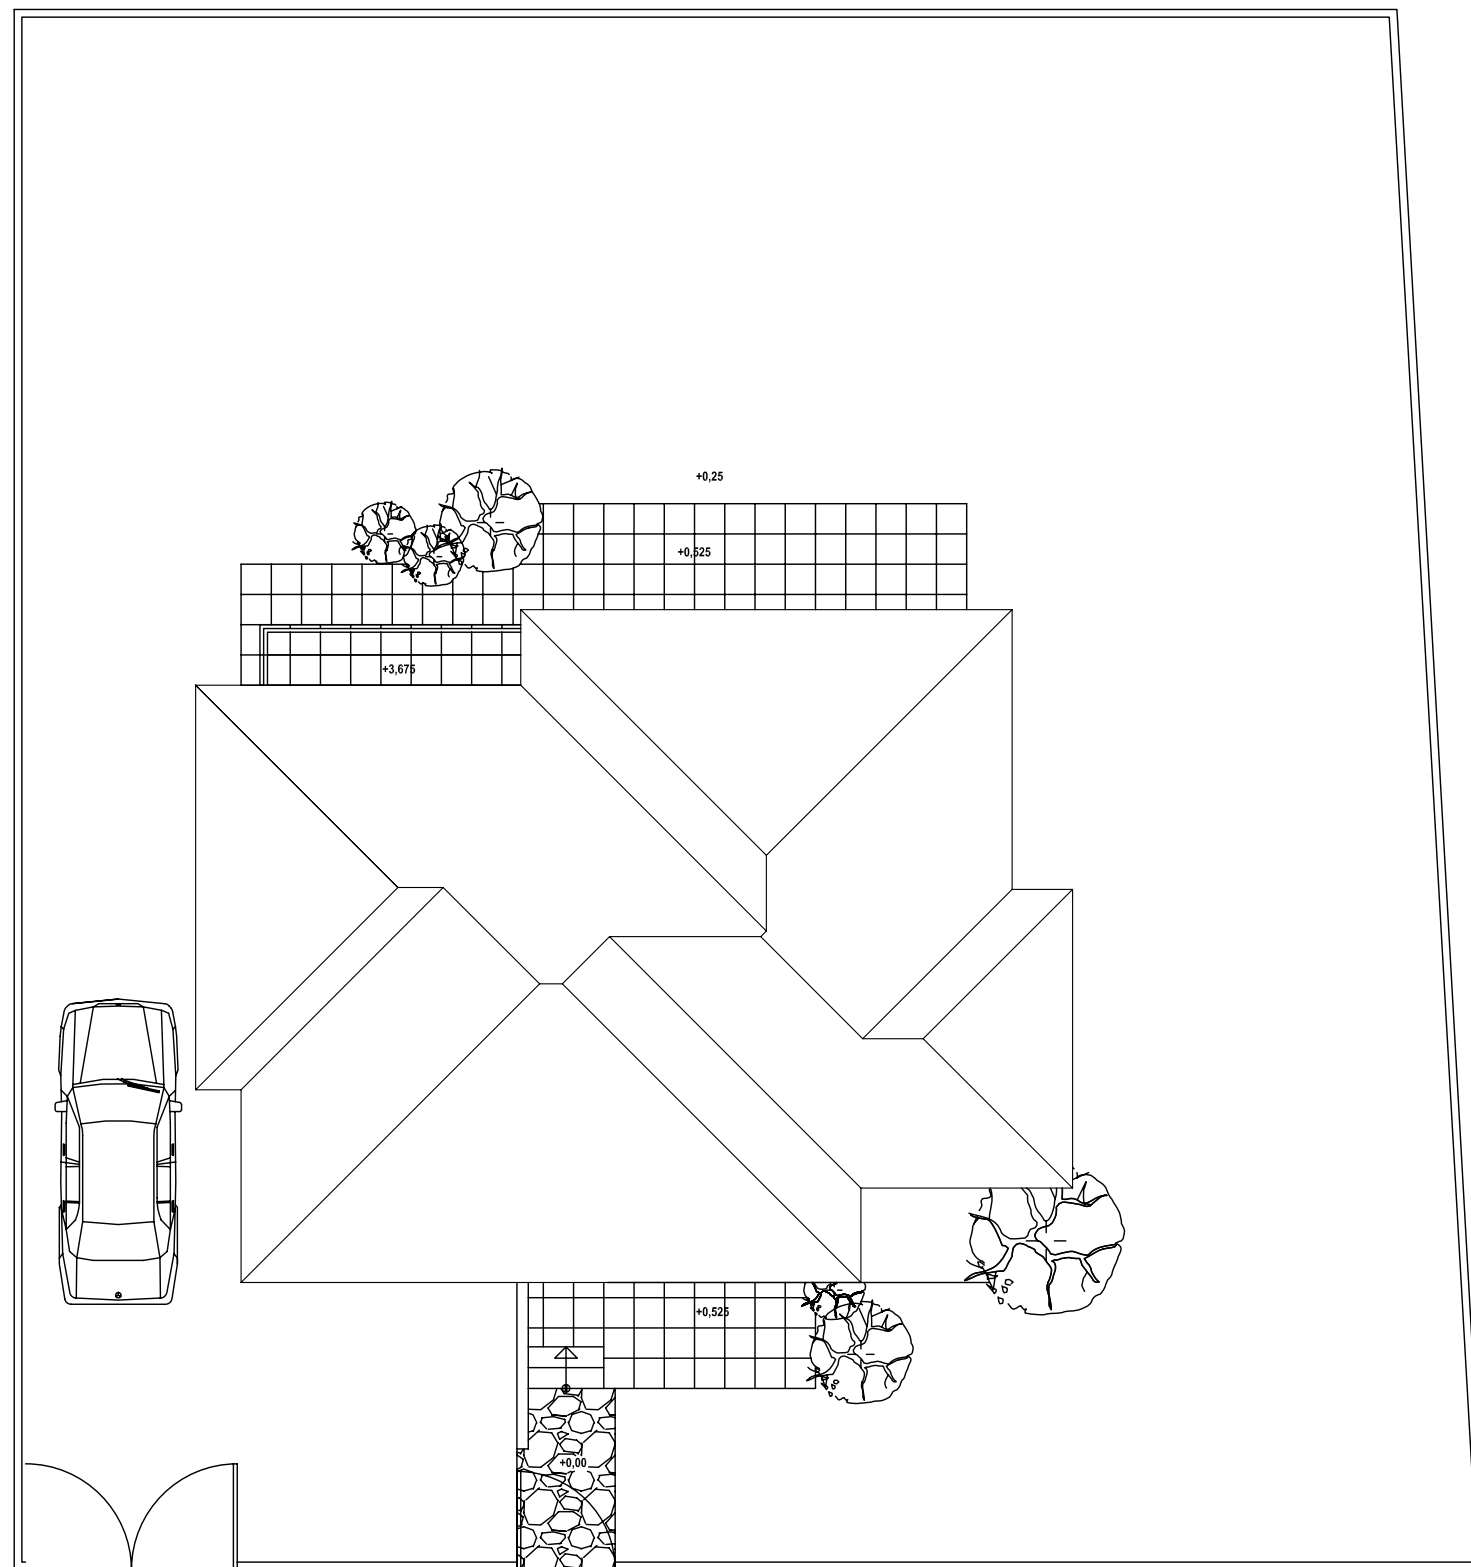


ΣΧΕΔΙΟ 1
ΧΩΡΟΤΑΞΙΚΟ
ΚΛΙΜΑΚΑ 1:200

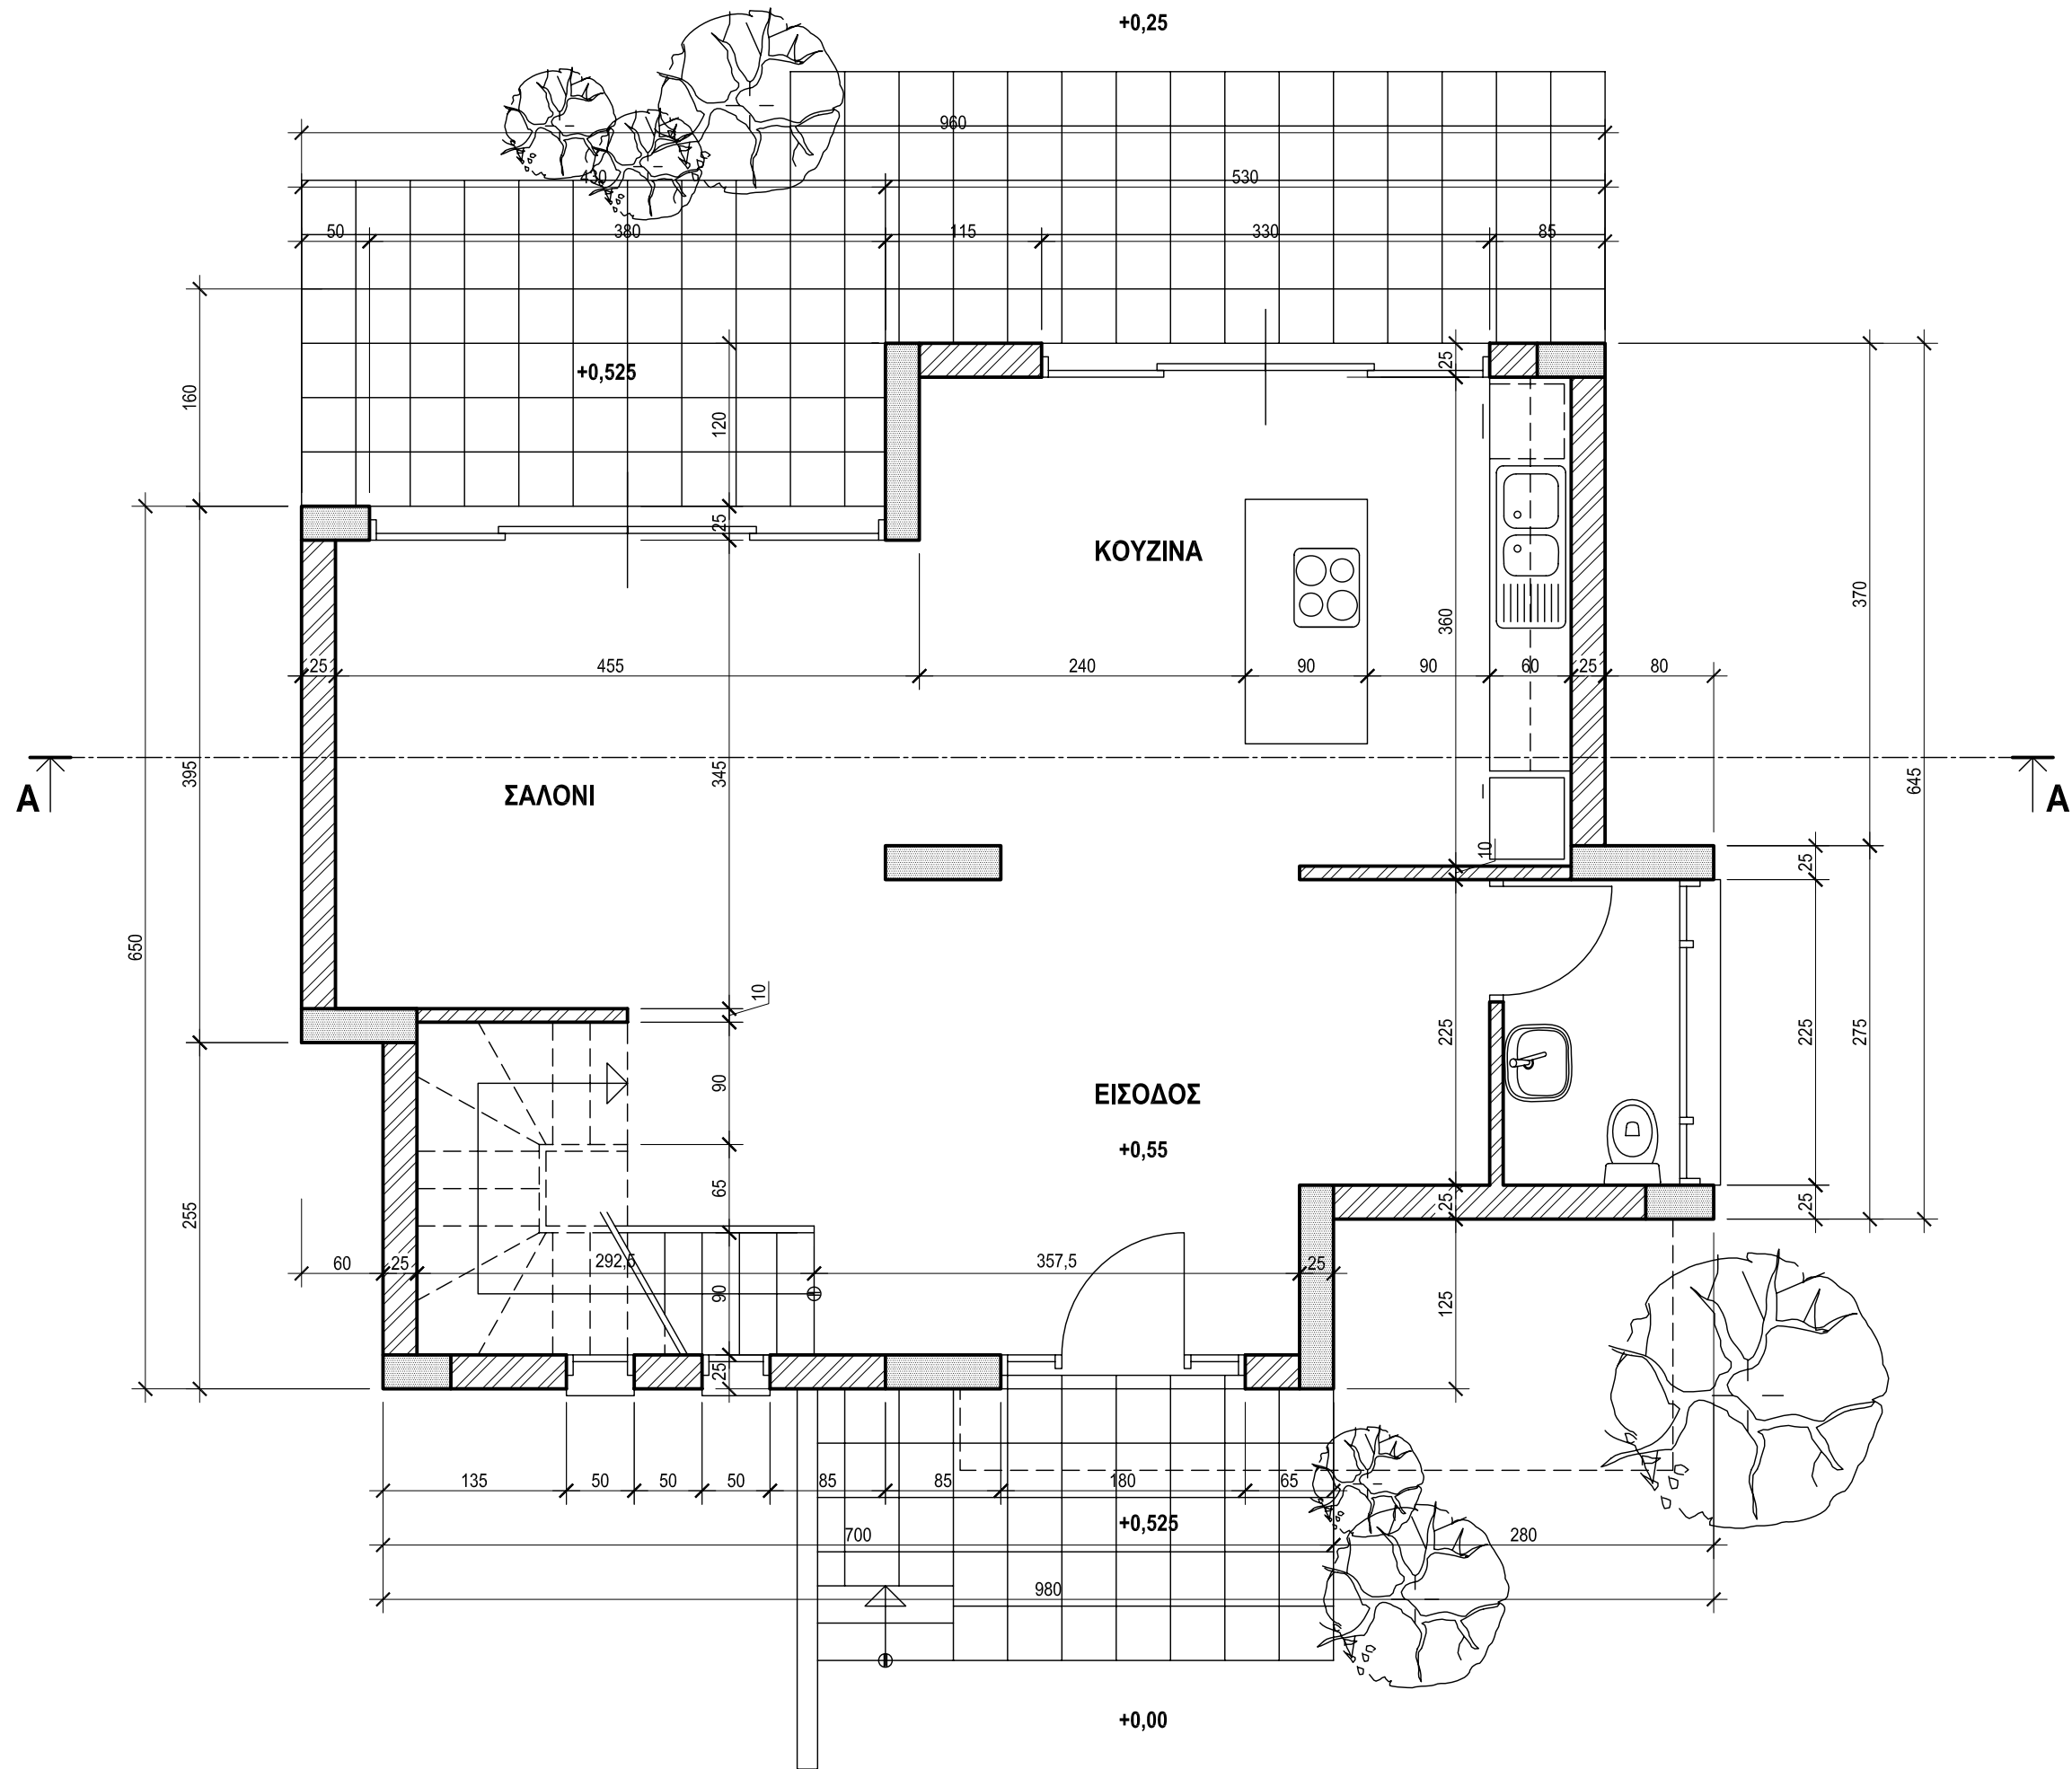


ΣΧΕΔΙΟ 2
ΚΑΤΟΨΗ ΙΣΟΓΕΙΟΥ
 ΚΛΙΜΑΚΑ 1:50

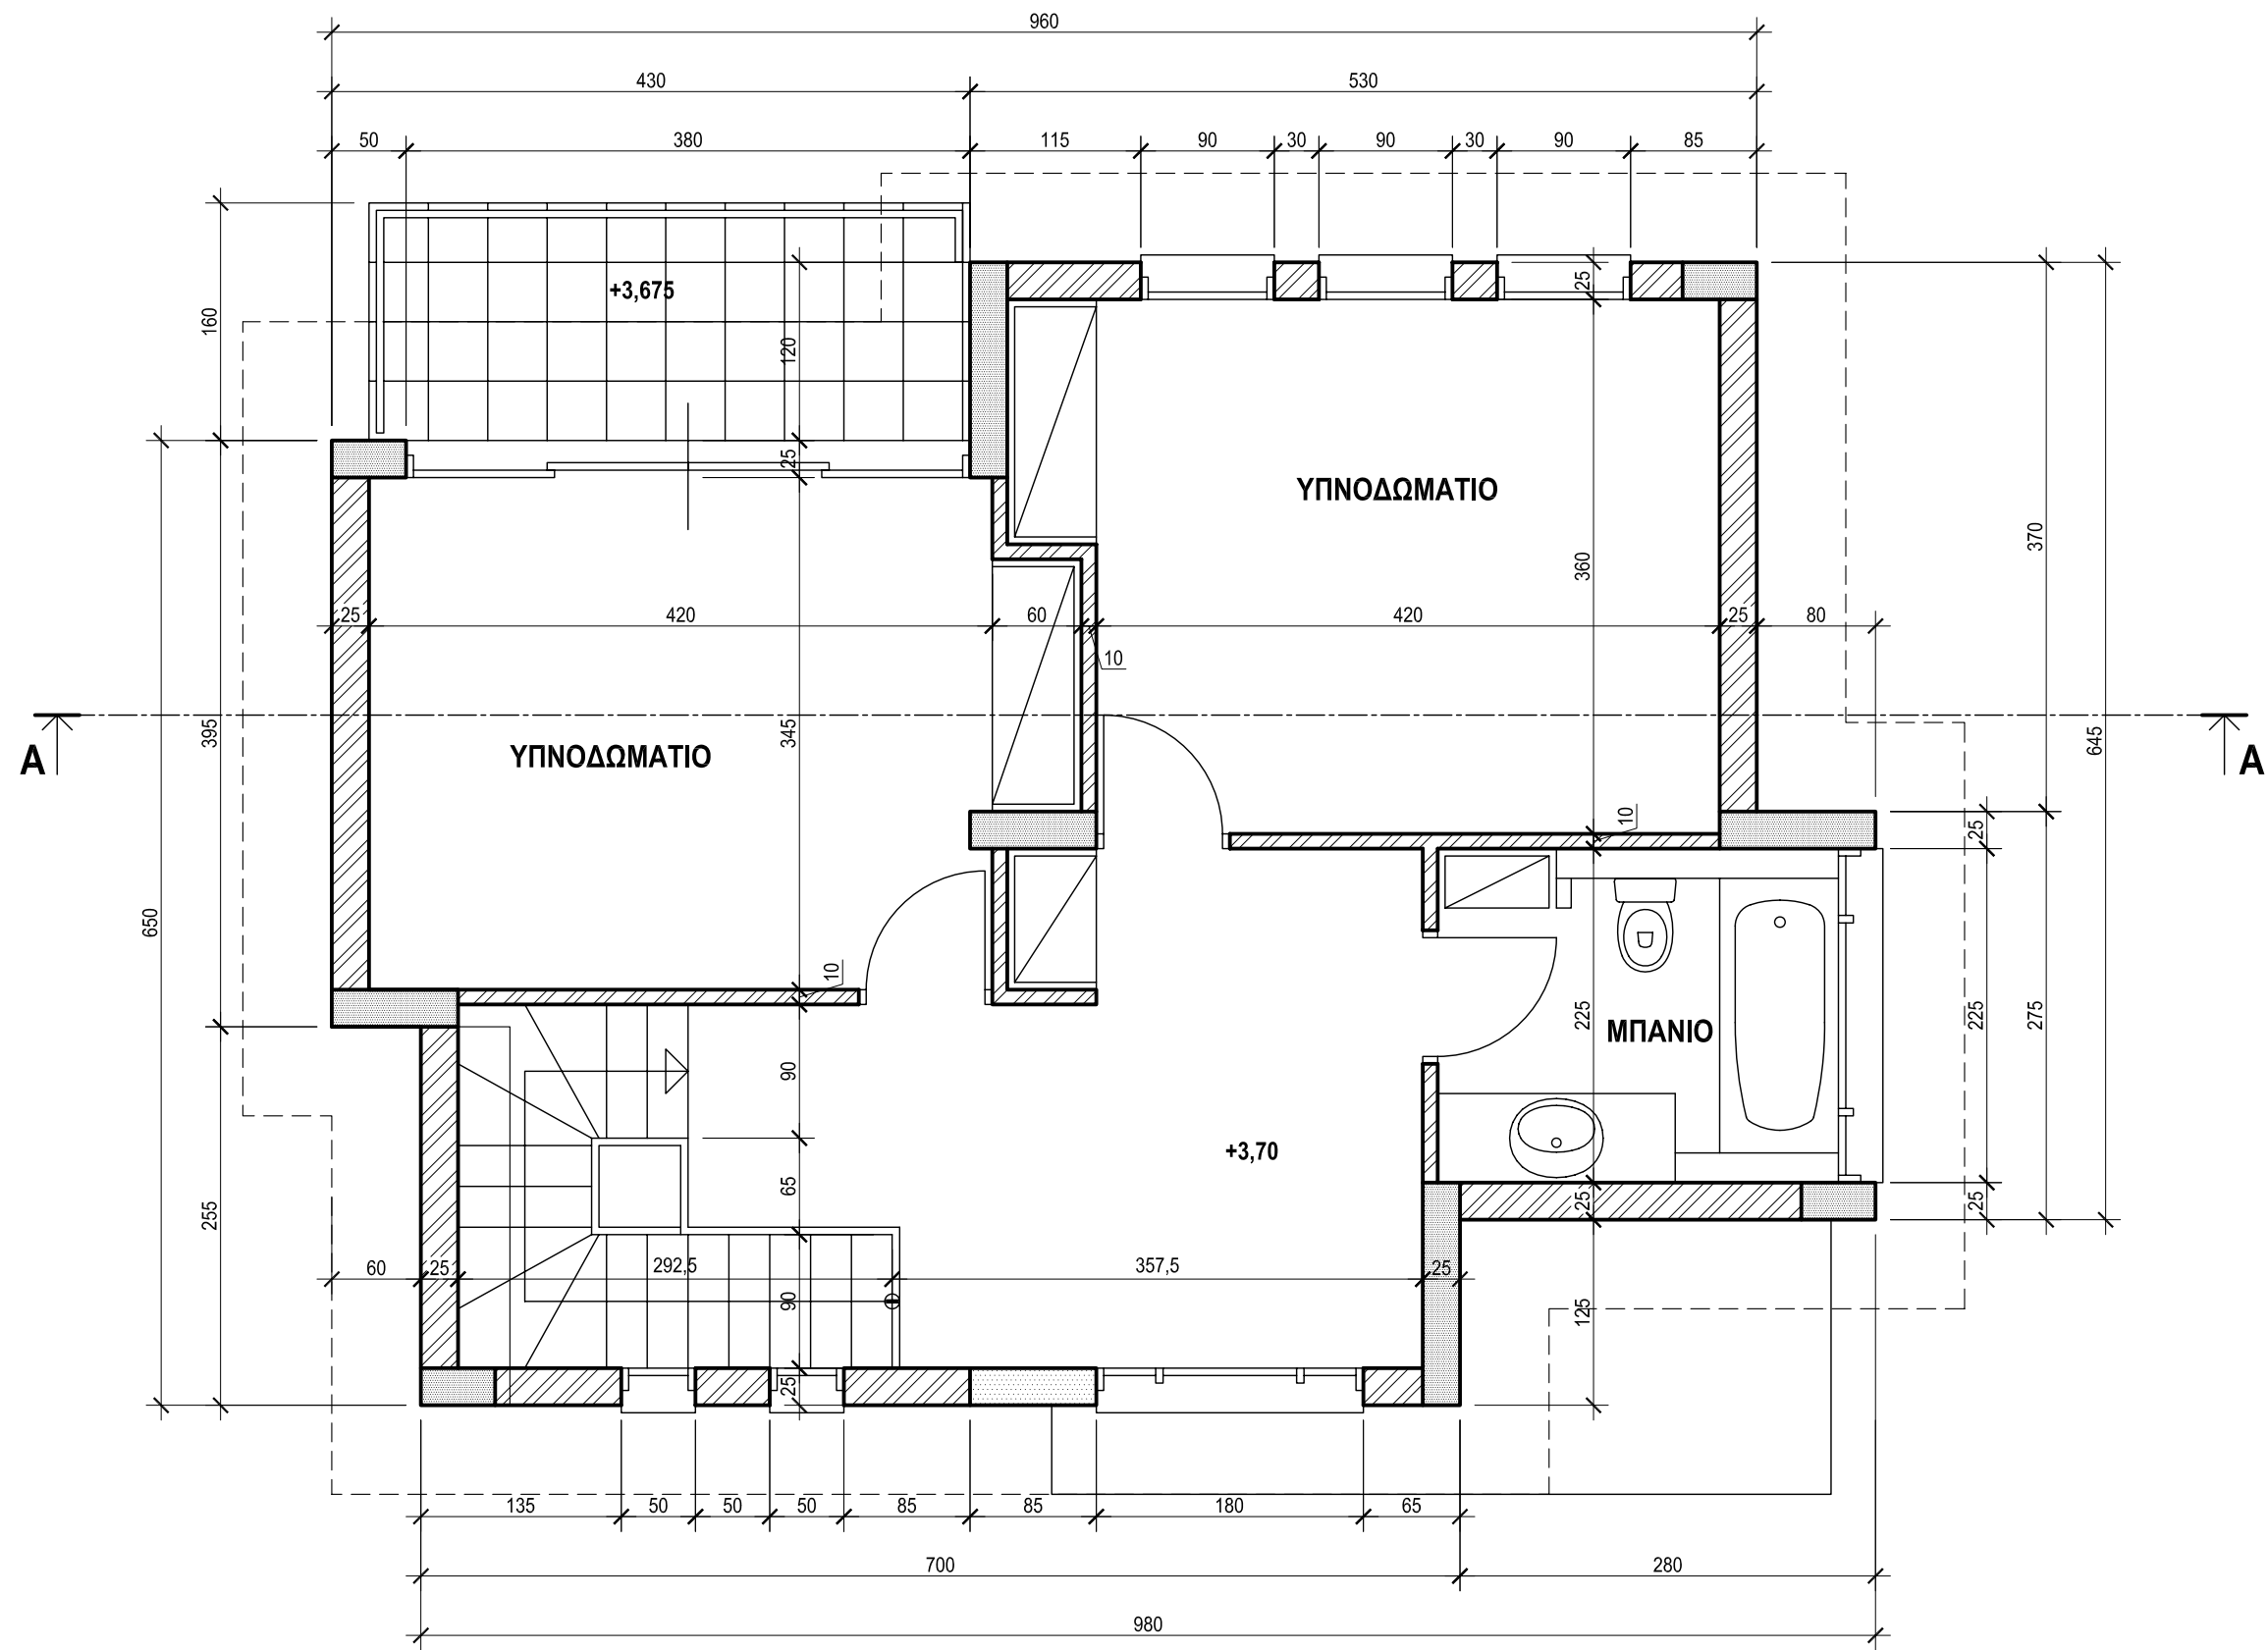

ΣΧΕΔΙΟ 3
ΚΑΤΟΨΗ ΟΡΟΦΟΥ
 ΚΛΙΜΑΚΑ 1:50

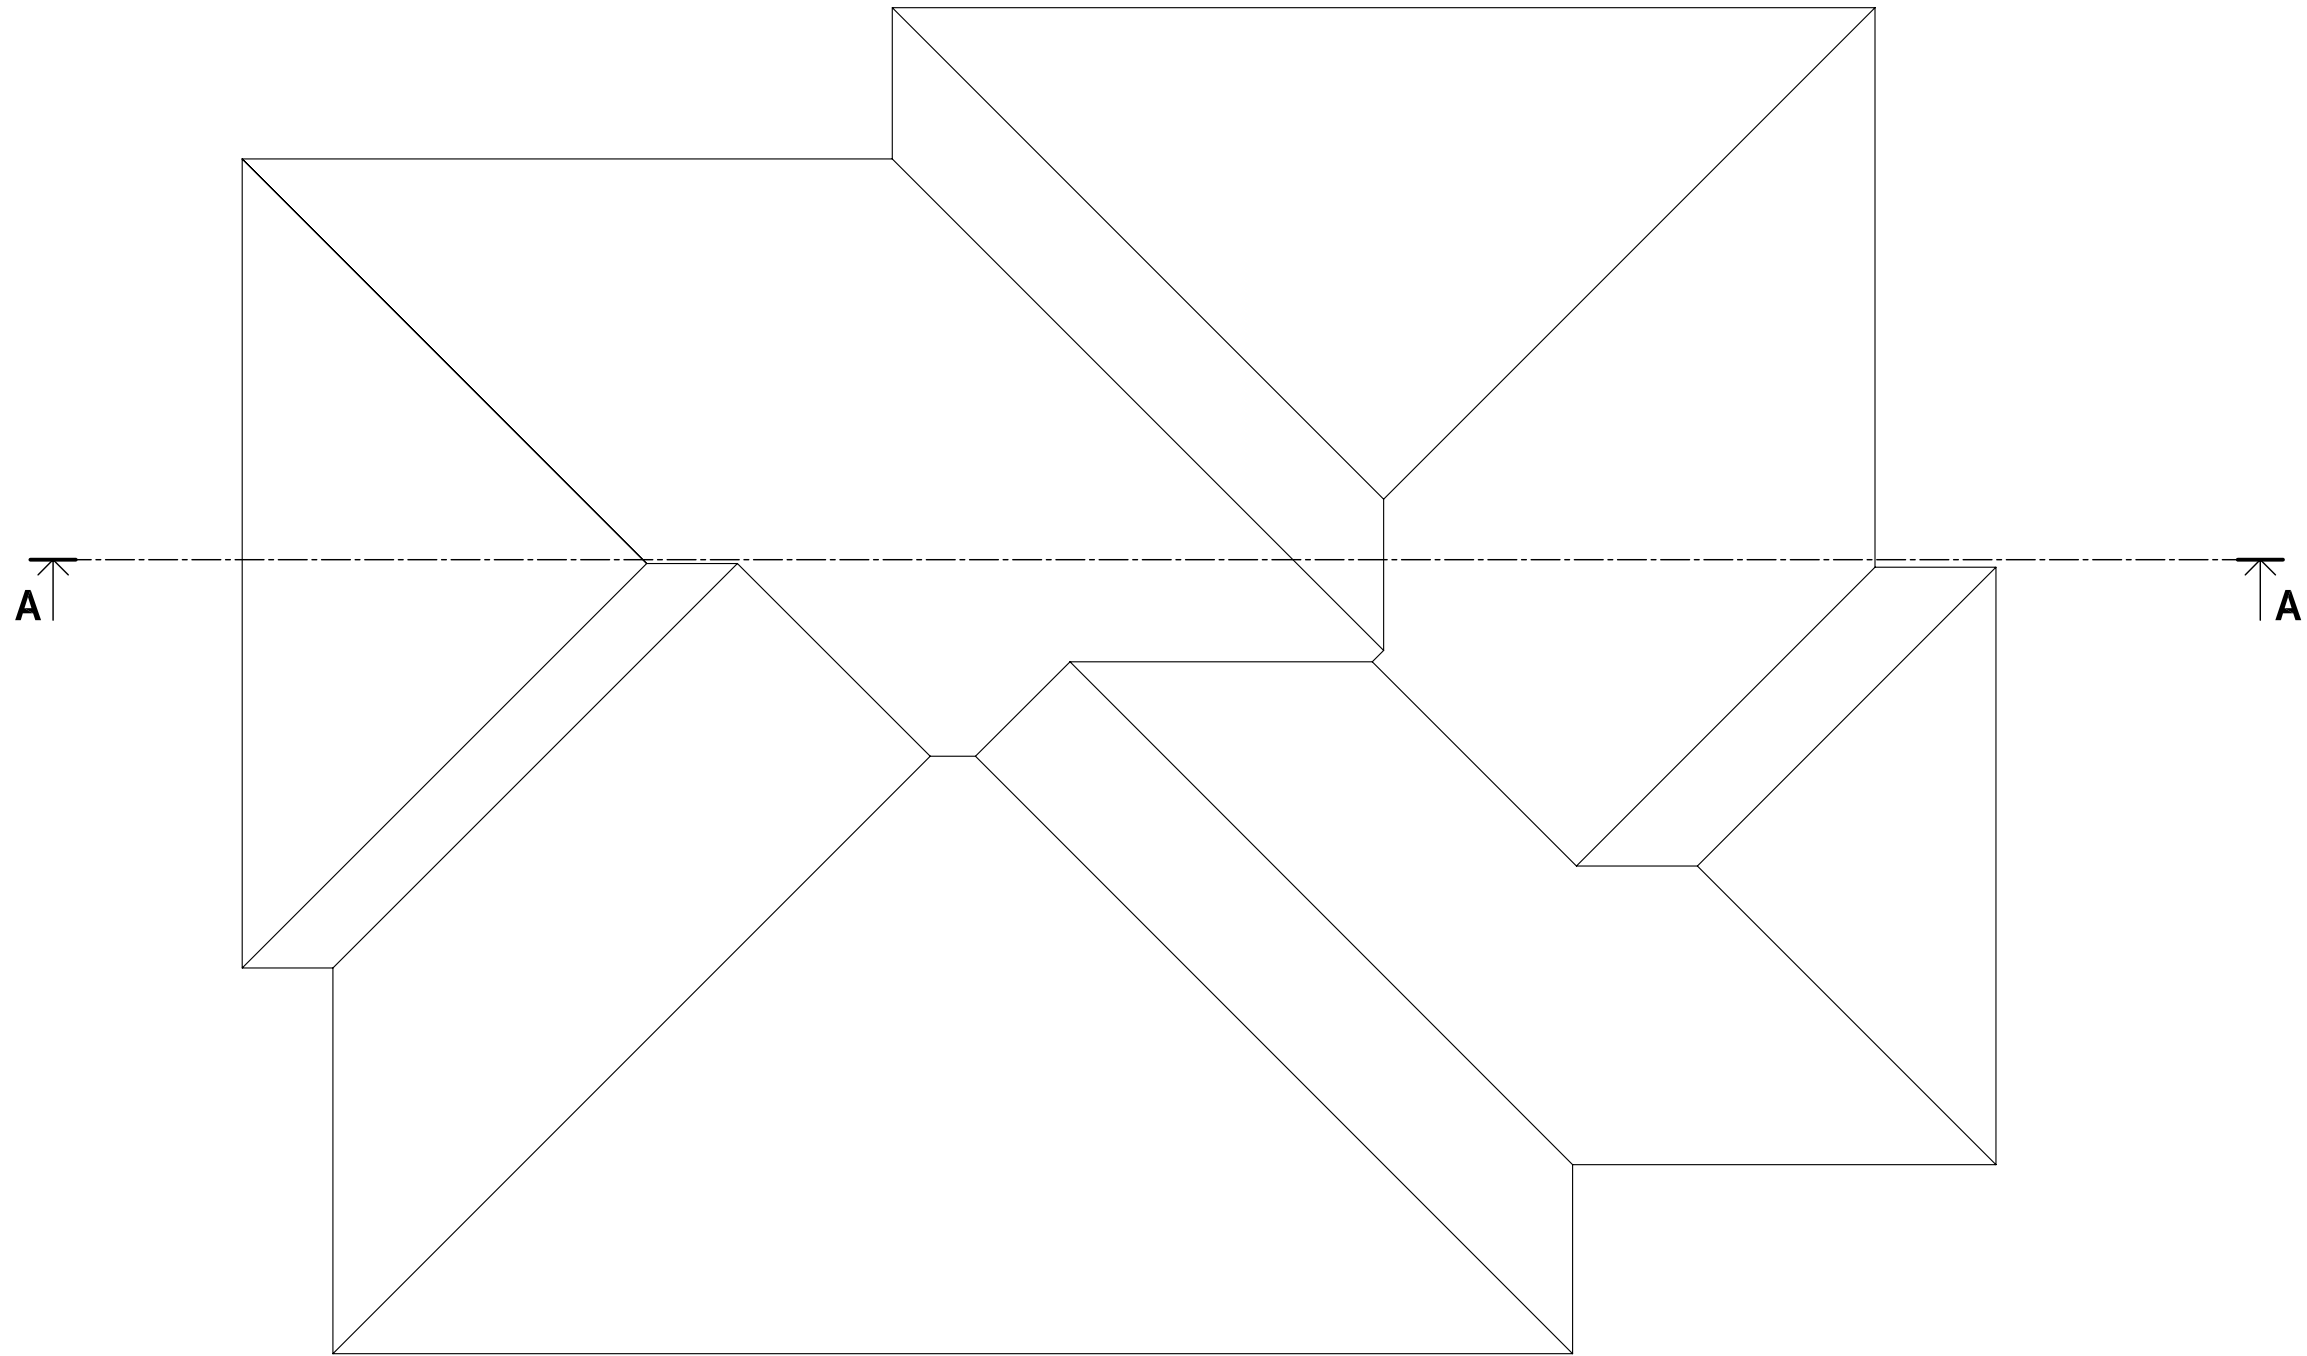

ΣΧΕΔΙΟ 4
ΚΑΤΟΨΗ ΣΤΕΓΗΣ
ΚΛΙΜΑΚΑ 1:50

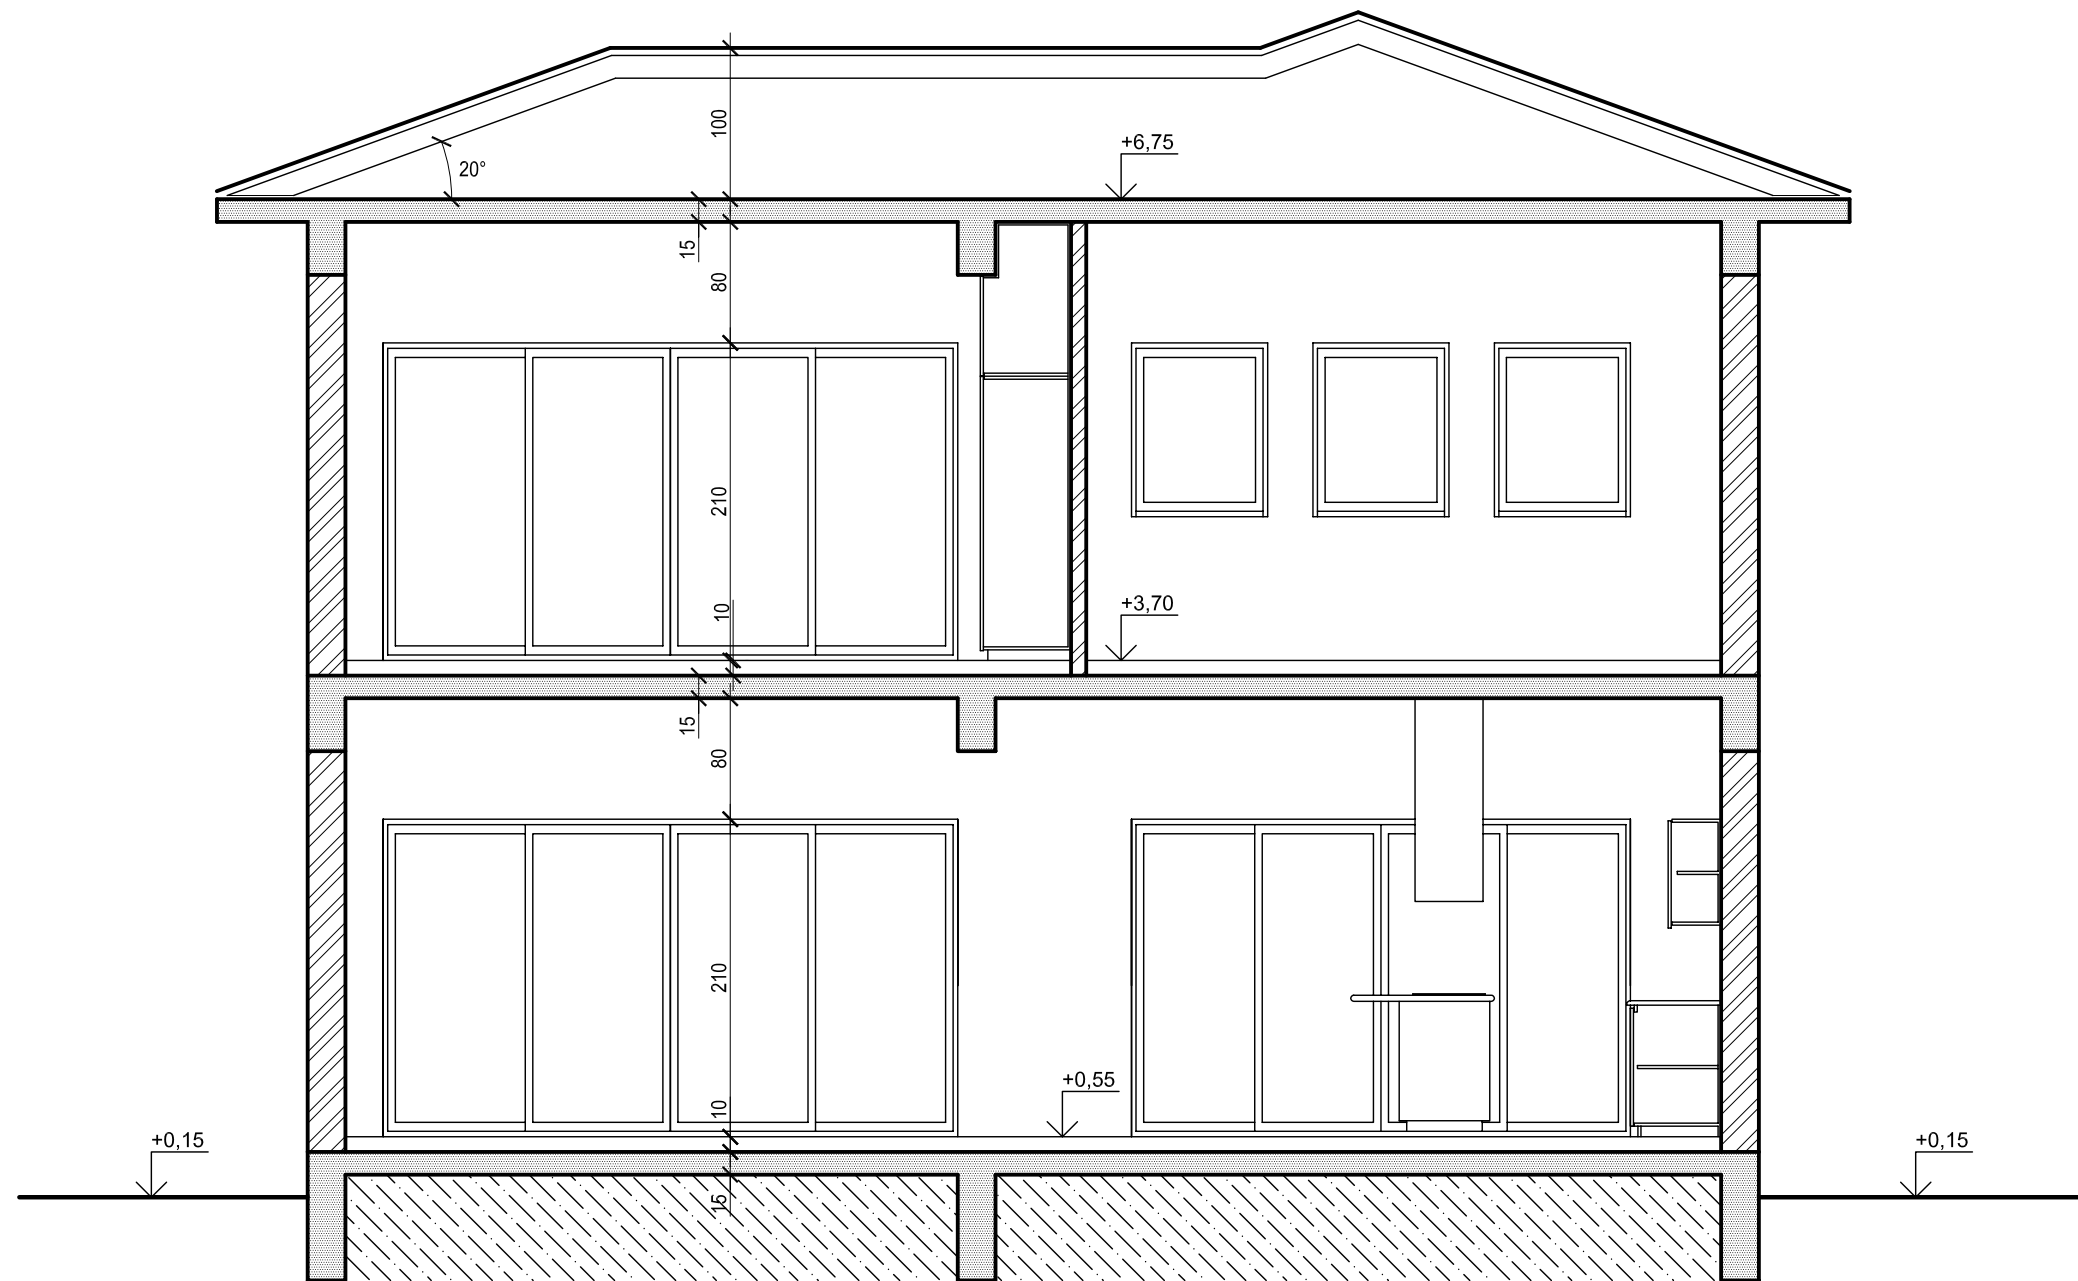

ΣΧΕΔΙΟ 5
ΤΟΜΗ Α - Α
ΚΛΙΜΑΚΑ 1:50



ΣΧΕΔΙΟ 6
ΠΡΟΣΟΨΗ
ΚΛΙΜΑΚΑ 1:50