ΟΨΗ Α'

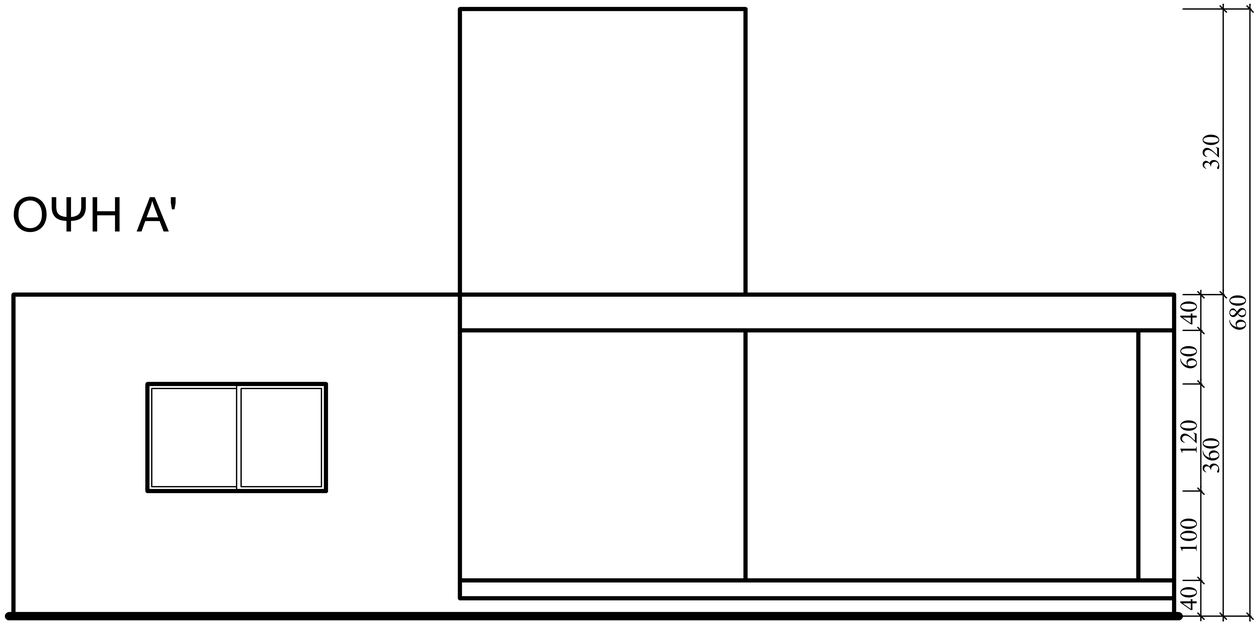

ΟΨΗ Β'

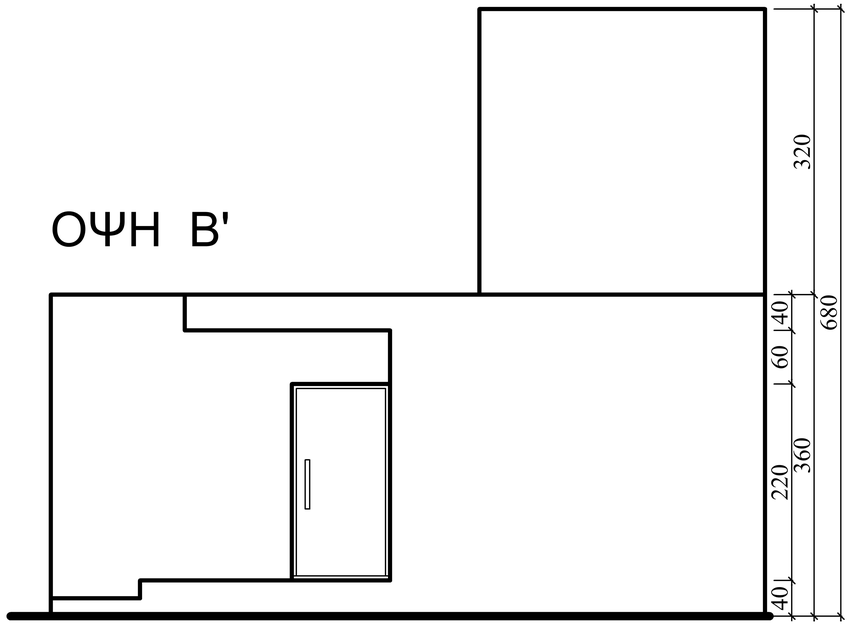

ΚΑΤΟΨΗ

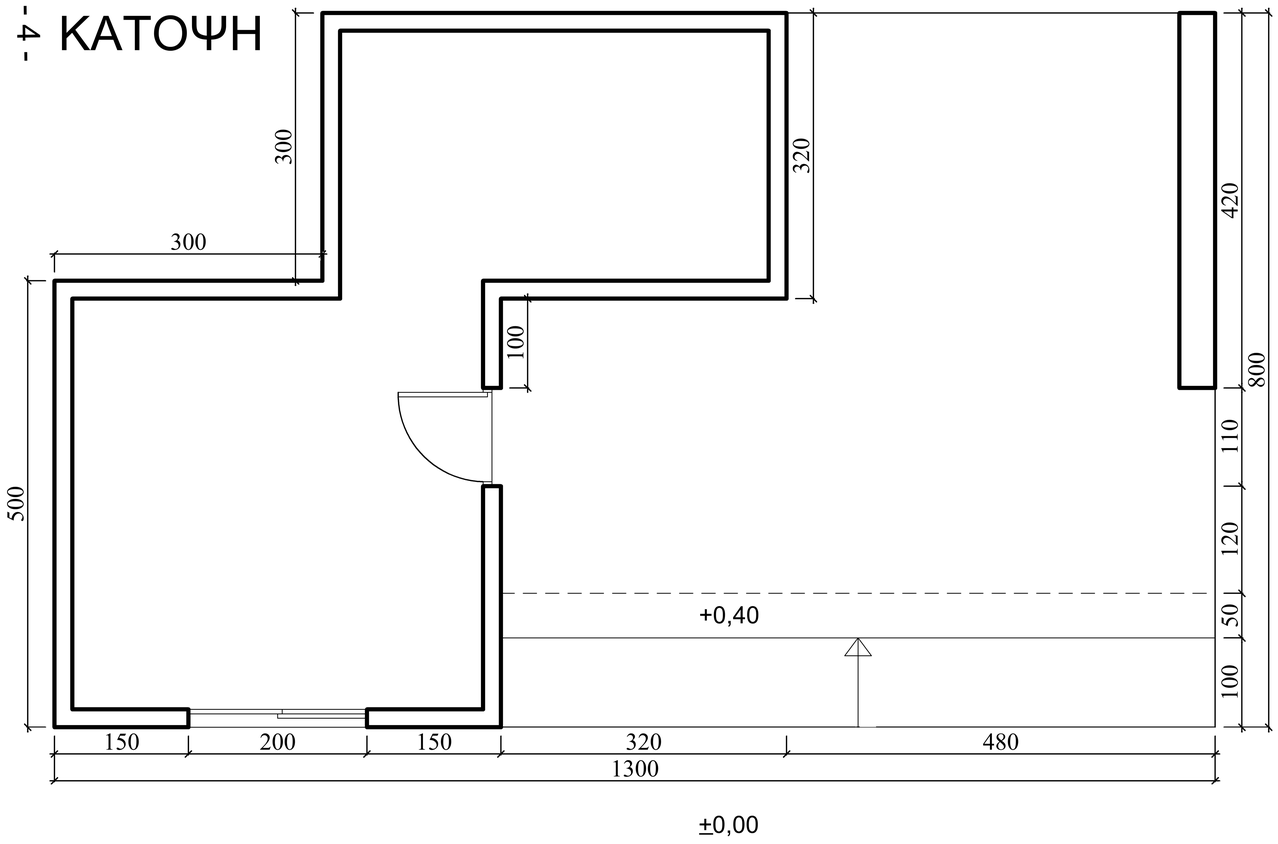

ΚΑΤΟΨΗ
ΟΡΟΦΗΣ

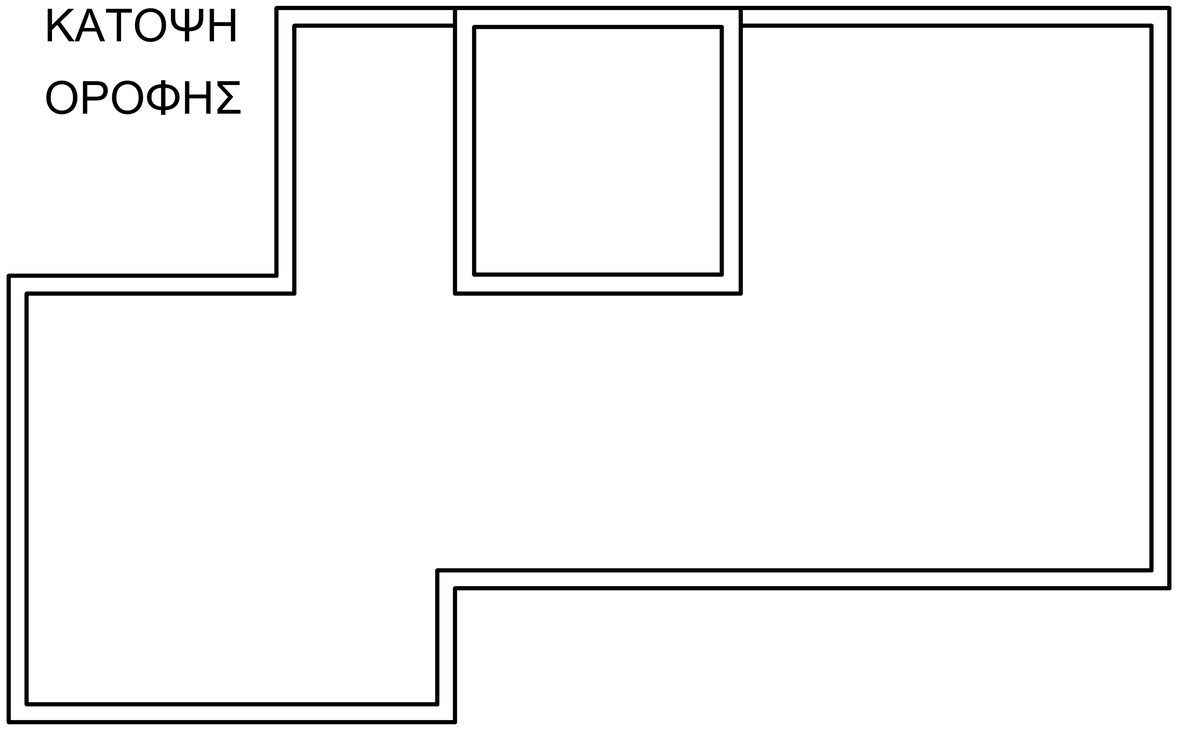

ΑΣΚΗΣΗ Α'

ΚΛ. 1: 100

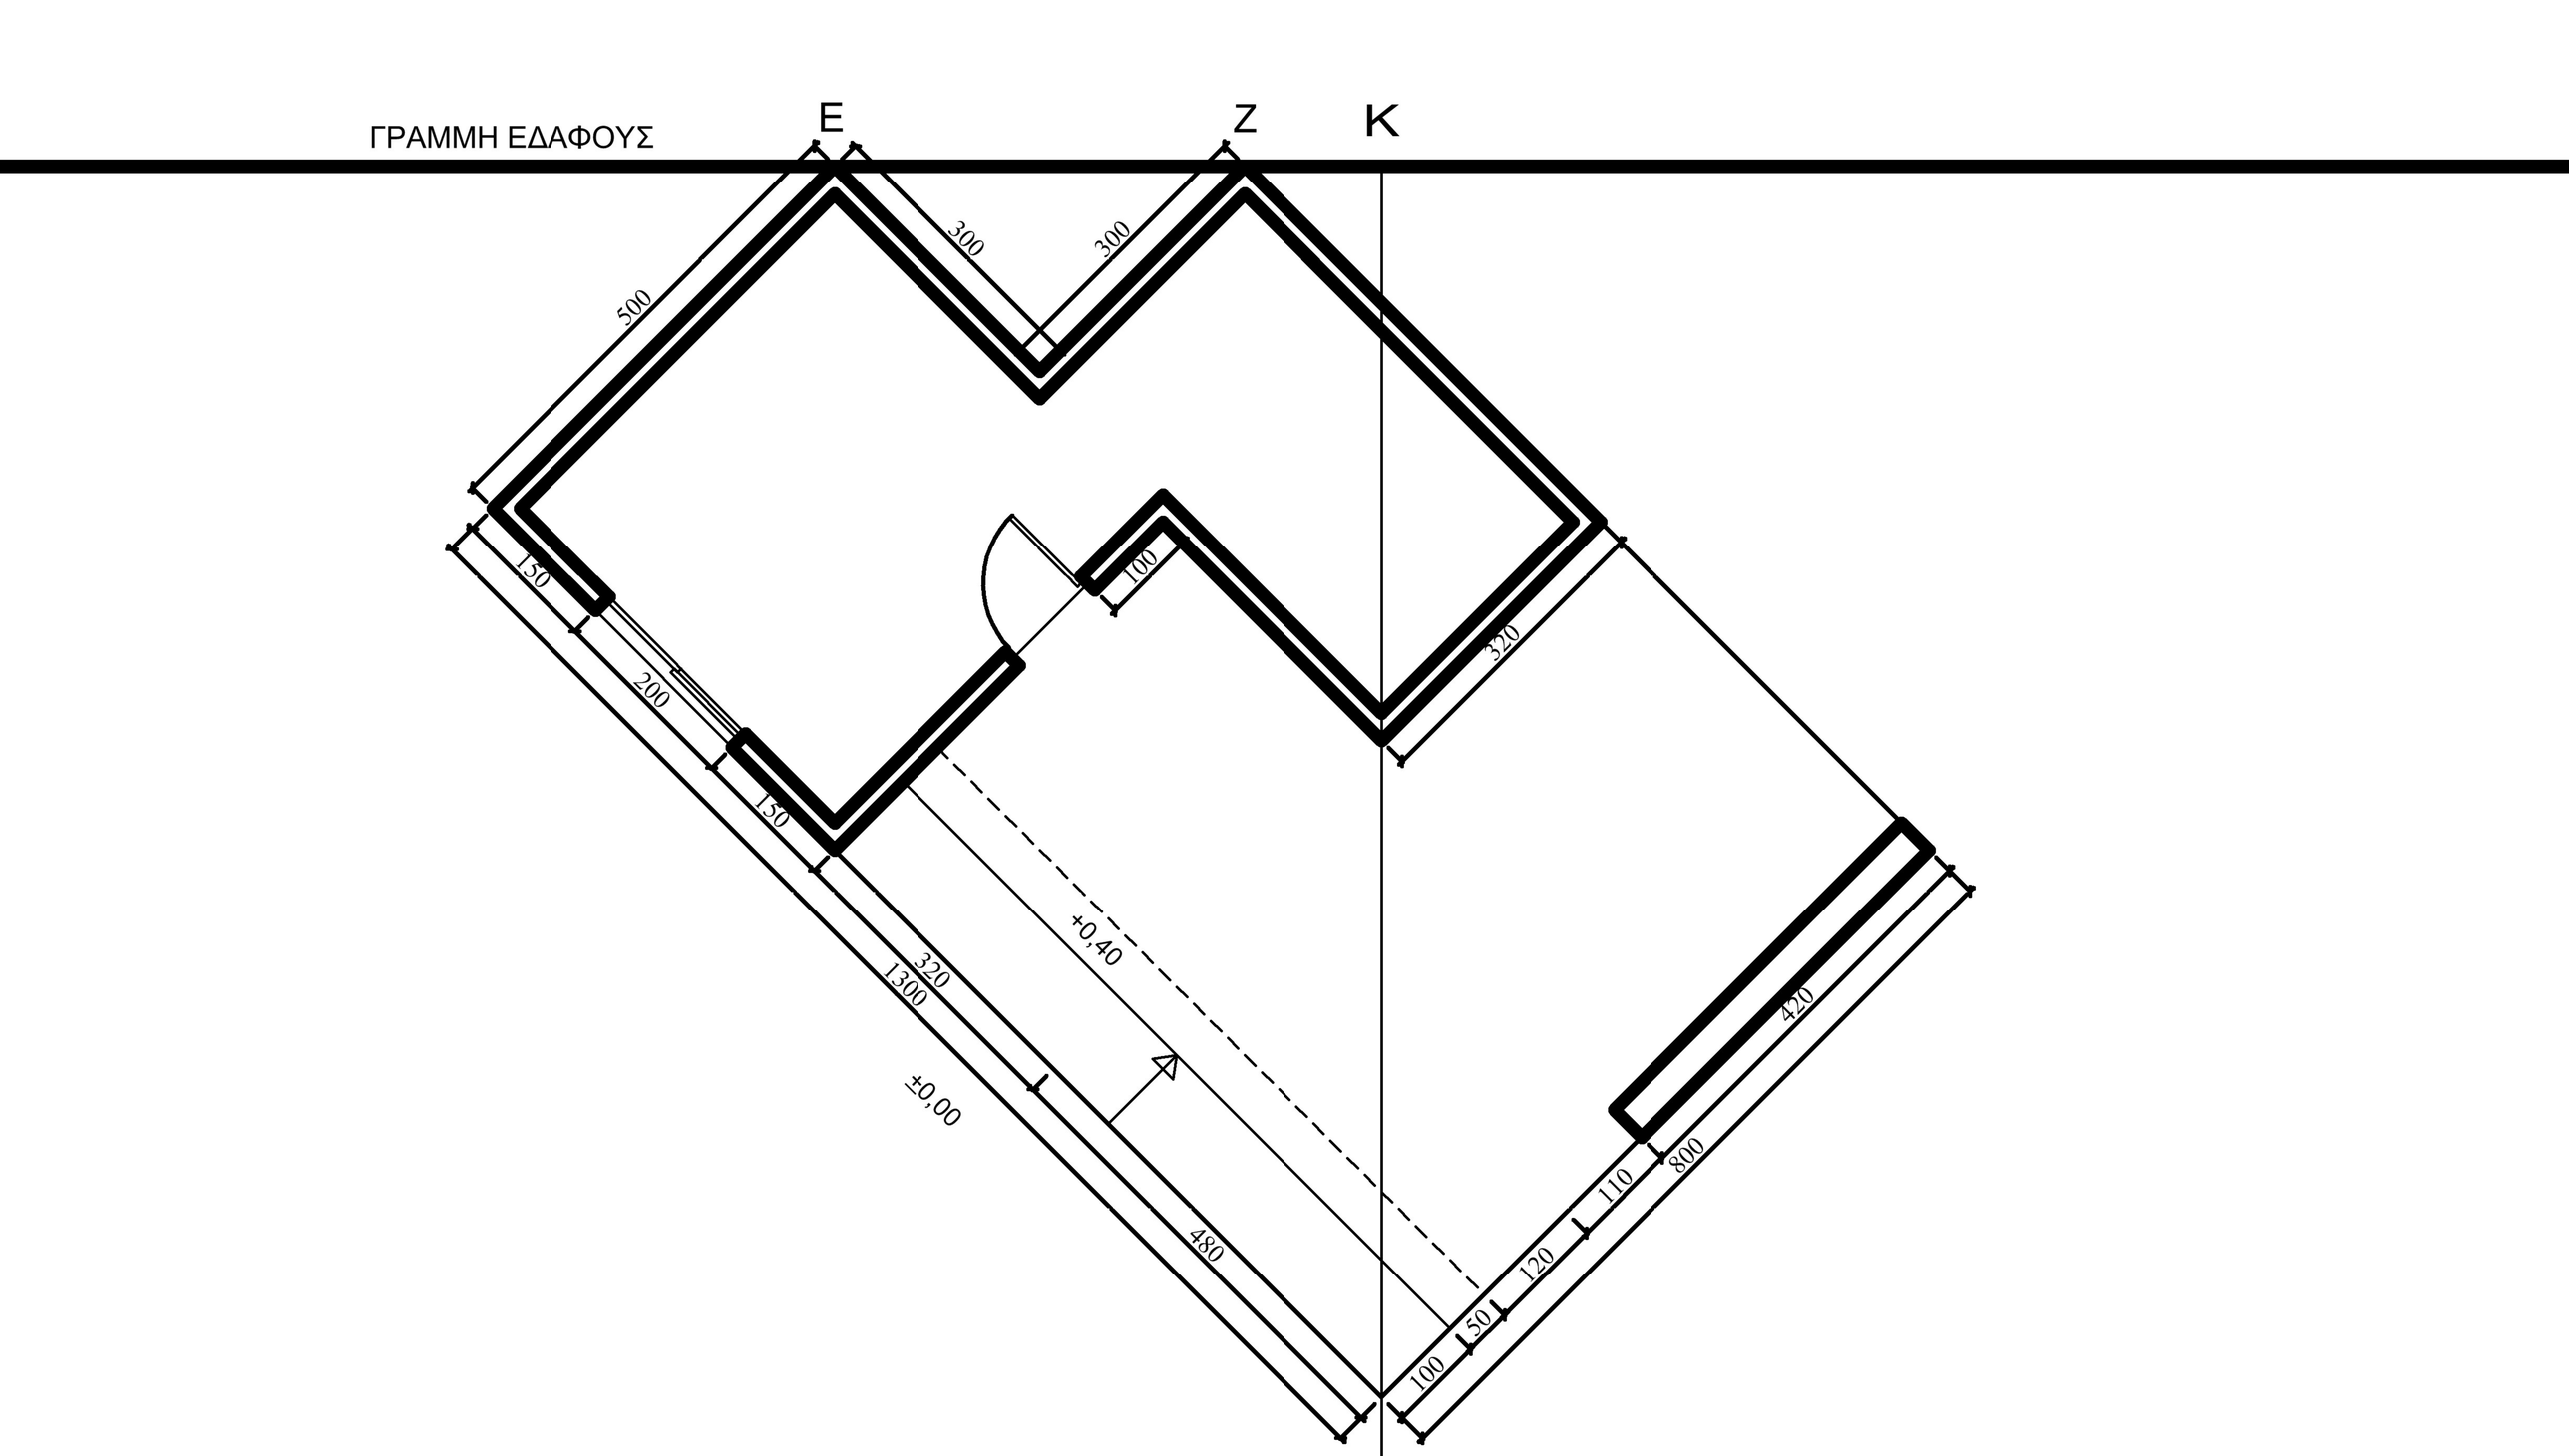
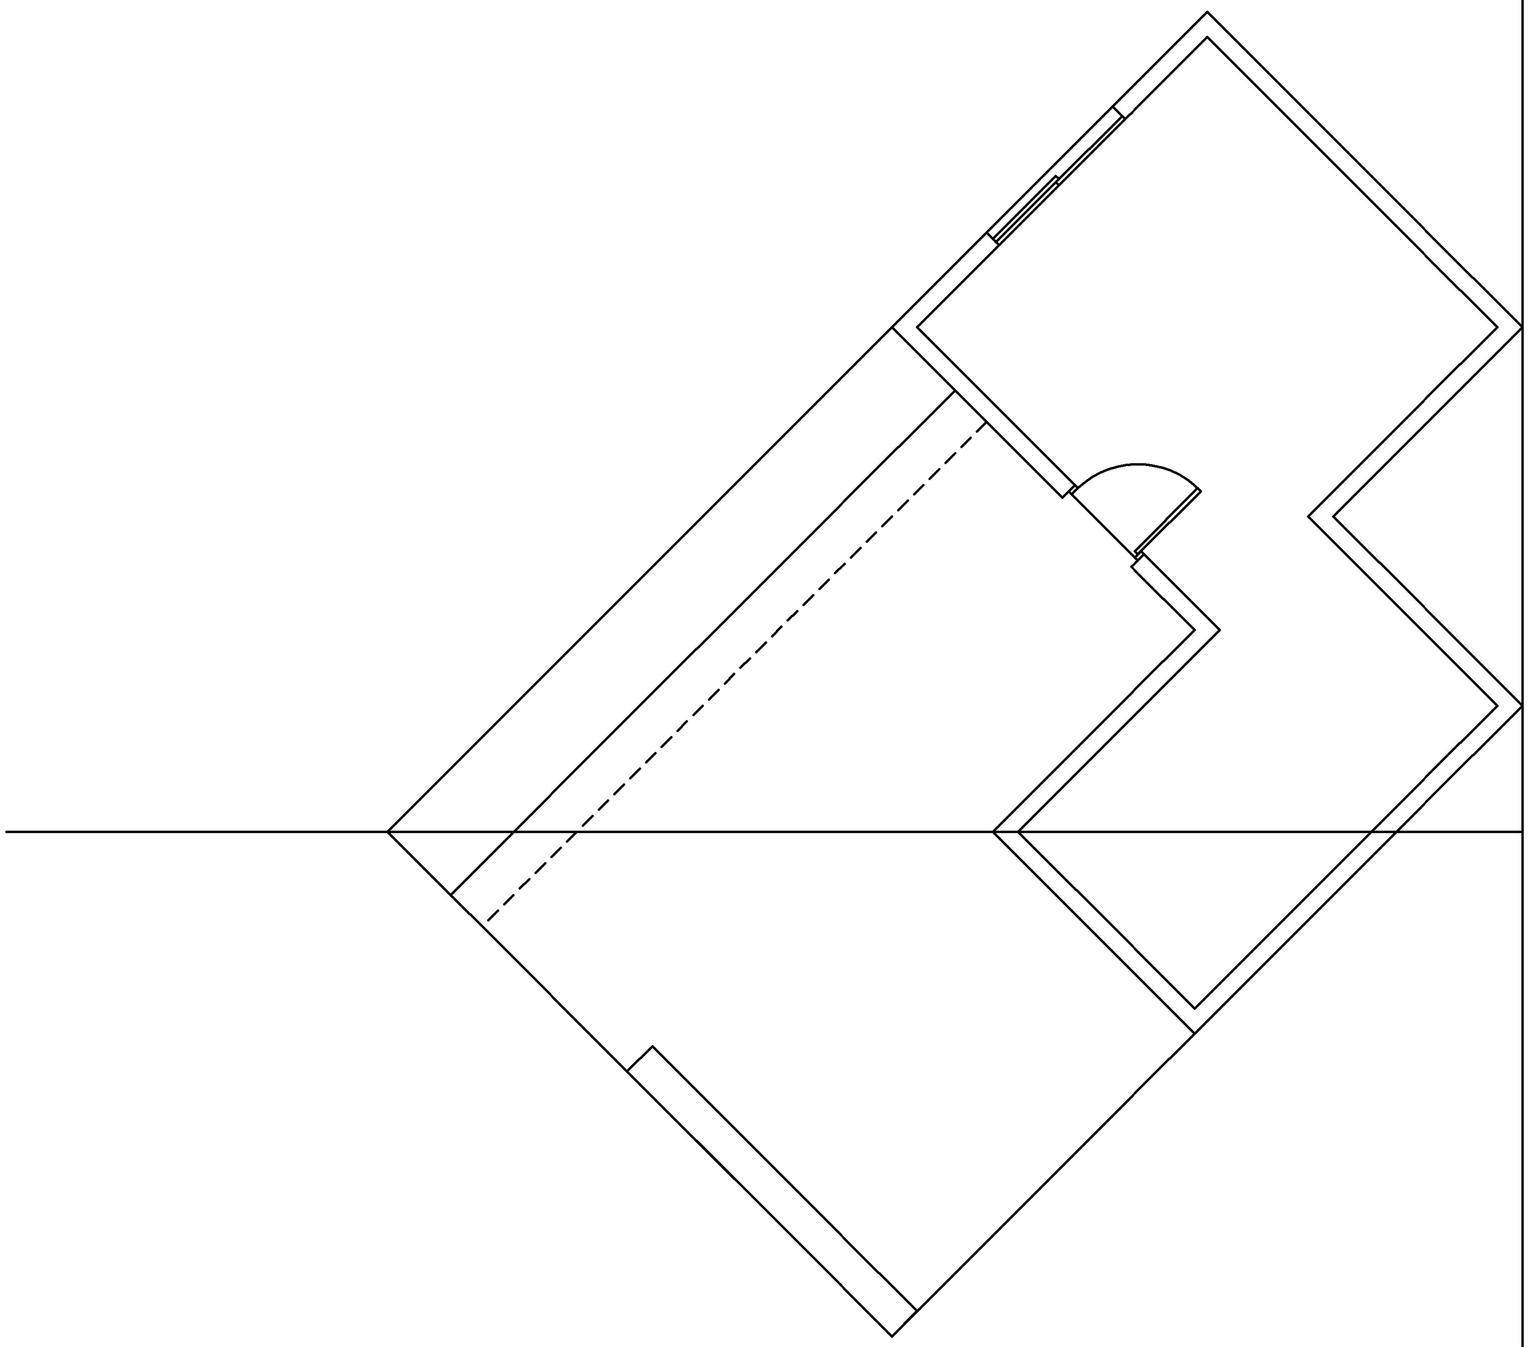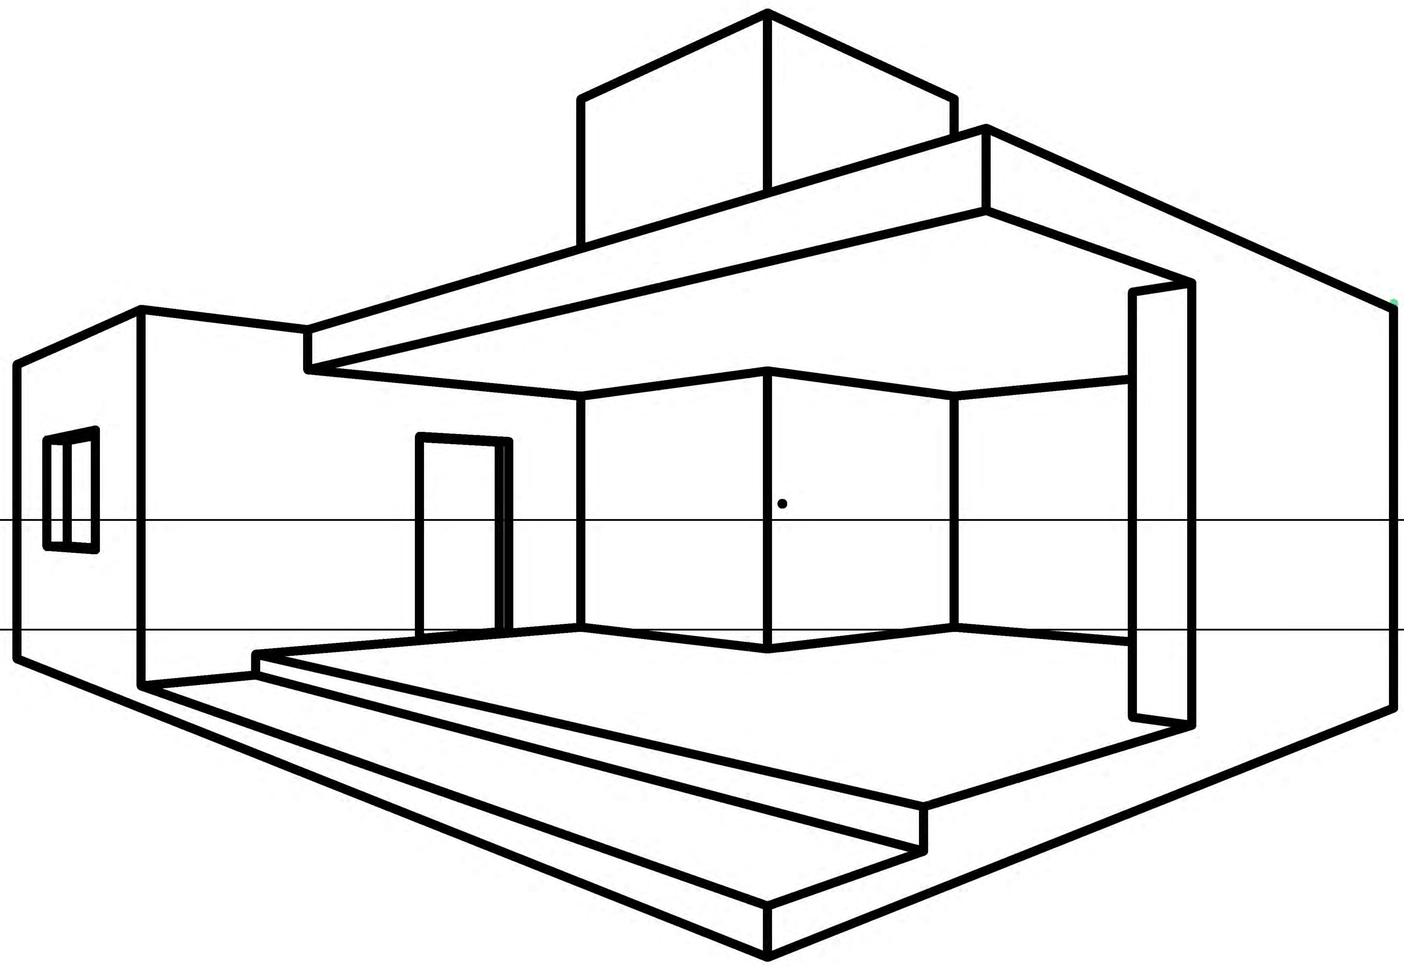
Ο' ΠΑΡΑΤΗΡΗΤΗΣ