

ΥΠΟΥΡΓΕΙΟ ΠΑΙΔΕΙΑΣ ΚΑΙ ΠΟΛΙΤΙΣΜΟΥ
ΔΙΕΥΘΥΝΣΗ ΑΝΩΤΕΡΗΣ ΚΑΙ ΑΝΩΤΑΤΗΣ ΕΚΠΑΙΔΕΥΣΗΣ
ΥΠΗΡΕΣΙΑ ΕΞΕΤΑΣΕΩΝ

ΠΑΓΚΥΠΡΙΕΣ ΕΞΕΤΑΣΕΙΣ 2017

ΤΕΧΝΟΛΟΓΙΑ (ΙΙ) ΘΕΩΡΗΤΙΚΗΣ ΚΑΤΕΥΘΥΝΣΗΣ


ΜΑΘΗΜΑ : ΜΕΤΡΗΣΕΙΣ ΠΟΣΟΤΗΤΩΝ (156)

ΗΜΕΡΟΜΗΝΙΑ : ΠΑΡΑΣΚΕΥΗ, 02 ΙΟΥΝΙΟΥ 2017

ΩΡΑ : 8:00 -10:30


ΠΑΡΑΡΤΗΜΑ

ΣΧΕΔΙΑ ΟΙΚΟΔΟΜΗΣ ΧΑΡΑΛΑΜΠΟΥ ΜΙΧΑΗΛ

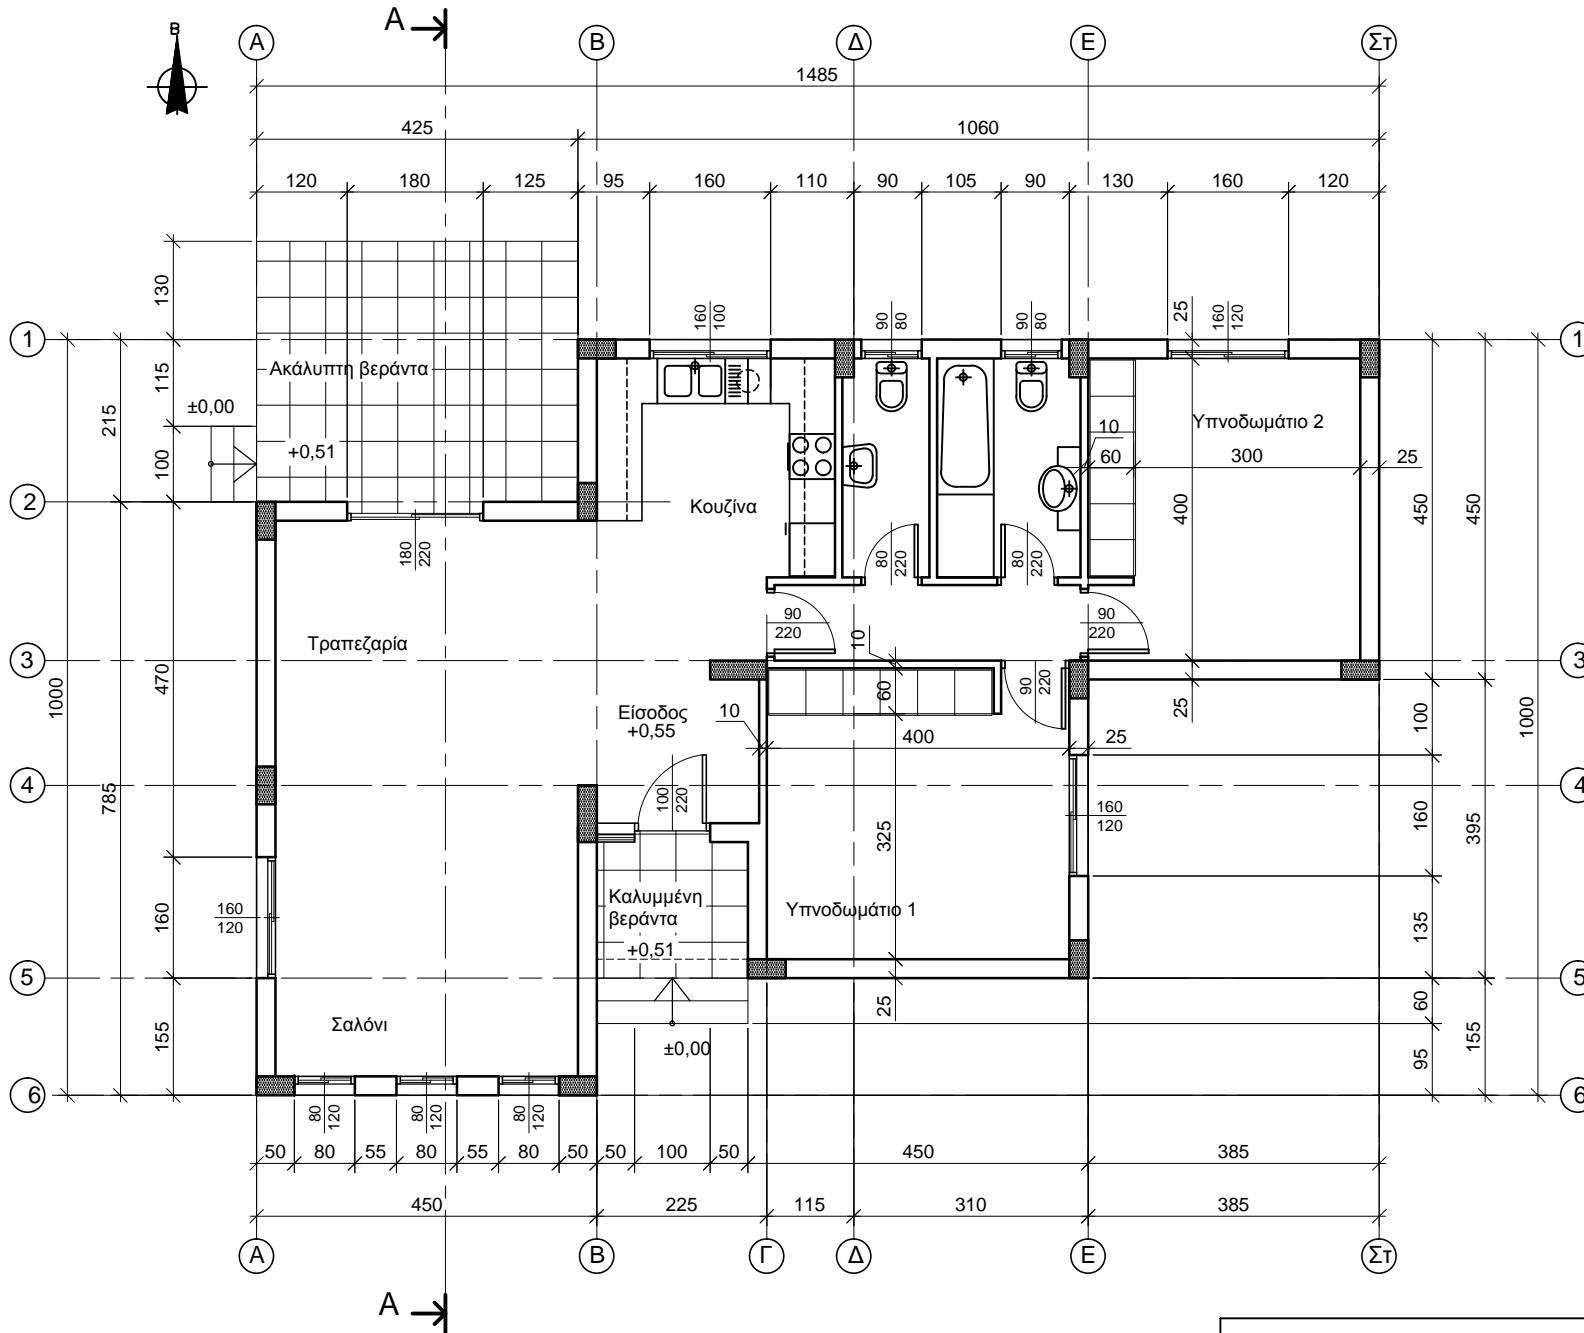


ΚΑΤΟΨΗ ΙΣΟΓΕΙΟΥ
ΚΛ. 1:100

ΚΑΤΟΙΚΙΑ ΧΑΡΑΛΑΜΠΟΥ ΜΙΧΑΗΛ	ΚΛ. 1:100
ΚΑΤΟΨΗ ΙΣΟΓΕΙΟΥ	ΑΡ. ΣΧΕΔΙΟΥ 1

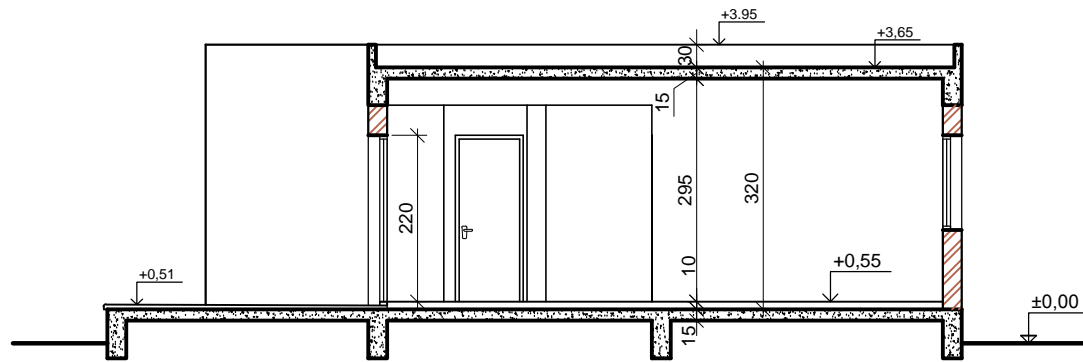


TOMH A - A
ΚΛ. 1:100

ΚΑΤΟΙΚΙΑ ΧΑΡΑΛΑΜΠΟΥ ΜΙΧΑΗΛ	ΚΛ. 1:100
TOMH	ΑΡ. ΣΧΕΔΙΟΥ 2

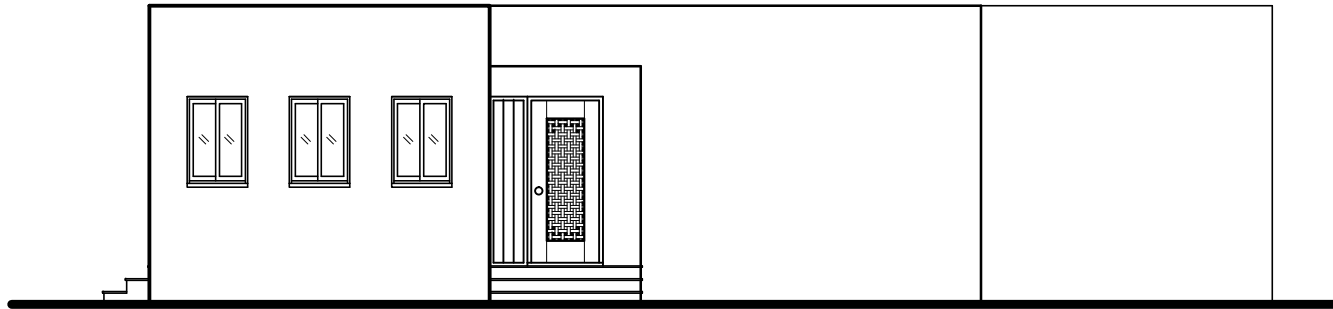


ΠΡΟΣΟΨΗ (ΝΟΤΙΑ)
ΚΛ. 1:100

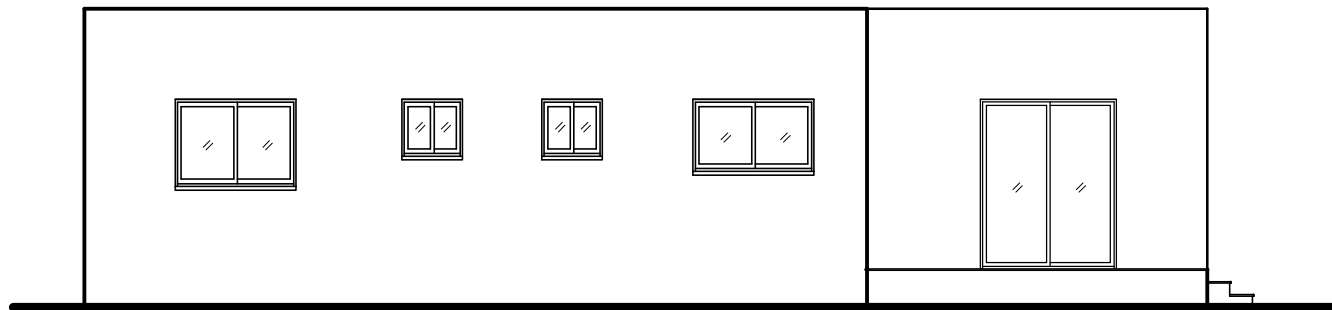


ΠΙΣΩ ΟΨΗ (ΒΟΡΕΙΑ)
ΚΛ. 1:100

ΚΑΤΟΙΚΙΑ ΧΑΡΑΛΑΜΠΟΥ ΜΙΧΑΗΛ	ΚΛ. 1:100
ΝΟΤΙΑ & ΒΟΡΕΙΑ ΟΨΗ	ΑΡ. ΣΧΕΔΙΟΥ 3

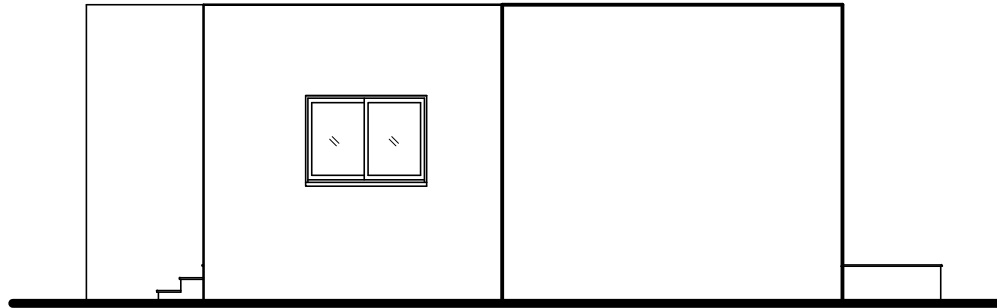


ΠΛΑΓΙΑ ΟΨΗ (ΑΝΑΤΟΛΙΚΗ)
ΚΛ. 1:100

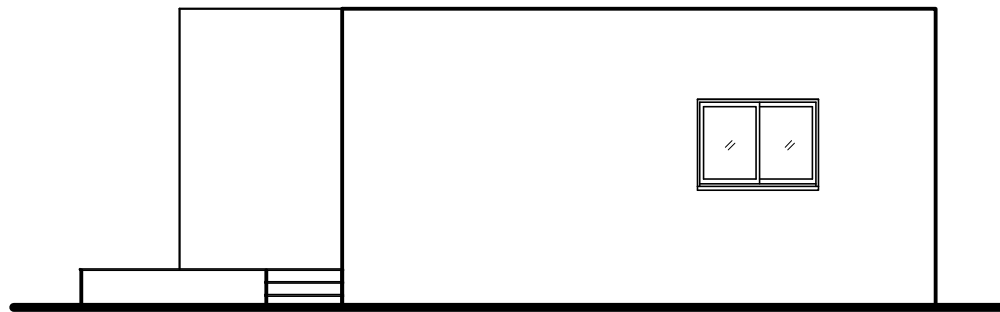


ΠΛΑΓΙΑ ΟΨΗ (ΔΥΤΙΚΗ)
ΚΛ. 1:100

ΚΑΤΟΙΚΙΑ ΧΑΡΑΛΑΜΠΟΥ ΜΙΧΑΗΛ	ΚΛ. 1:100
ΑΝΤΟΛΙΚΗ & ΔΥΤΙΚΗ ΟΨΗ	ΑΡ. ΣΧΕΔΙΟΥ 4

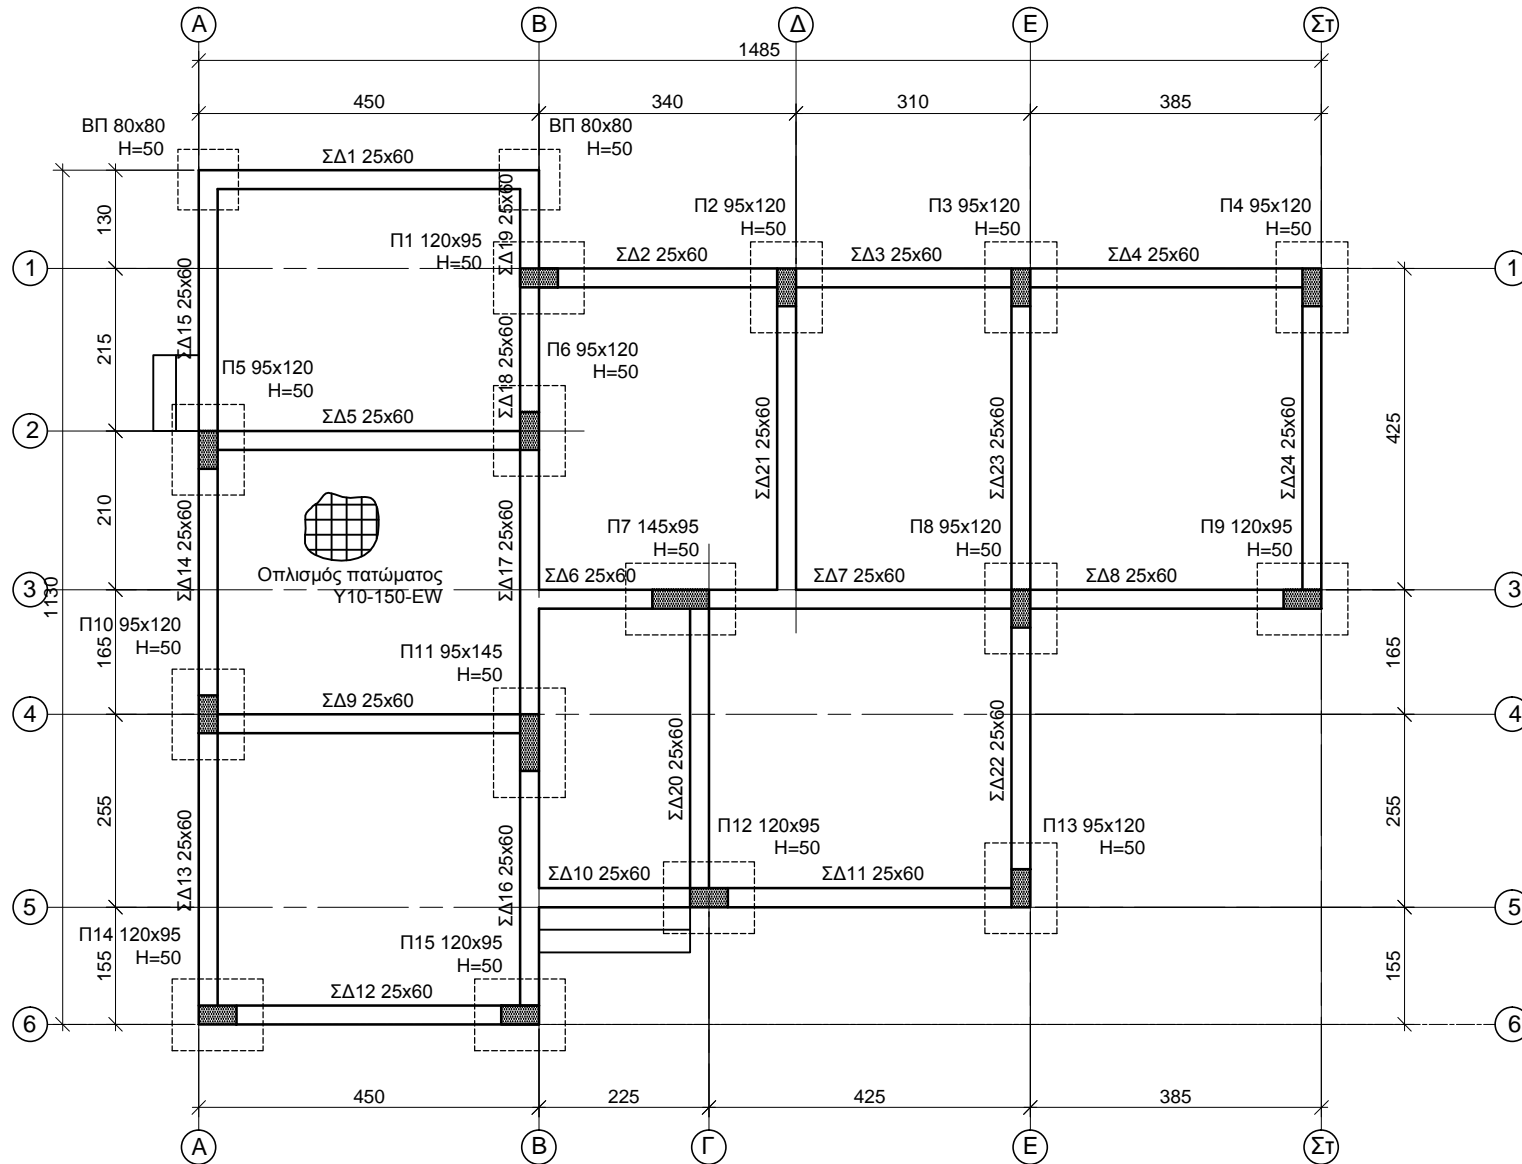

ΞΥΛΟΤΥΠΟΣ ΘΕΜΕΛΙΩΣΗΣ
ΚΛ. 1:100

ΚΑΤΟΙΚΙΑ ΧΑΡΑΛΑΜΠΟΥ ΜΙΧΑΗΛ	ΚΛ. 1:100
ΞΥΛΟΤΥΠΟΣ ΘΕΜΕΛΙΩΣΗΣ	ΑΡ. ΣΧΕΔΙΟΥ 5

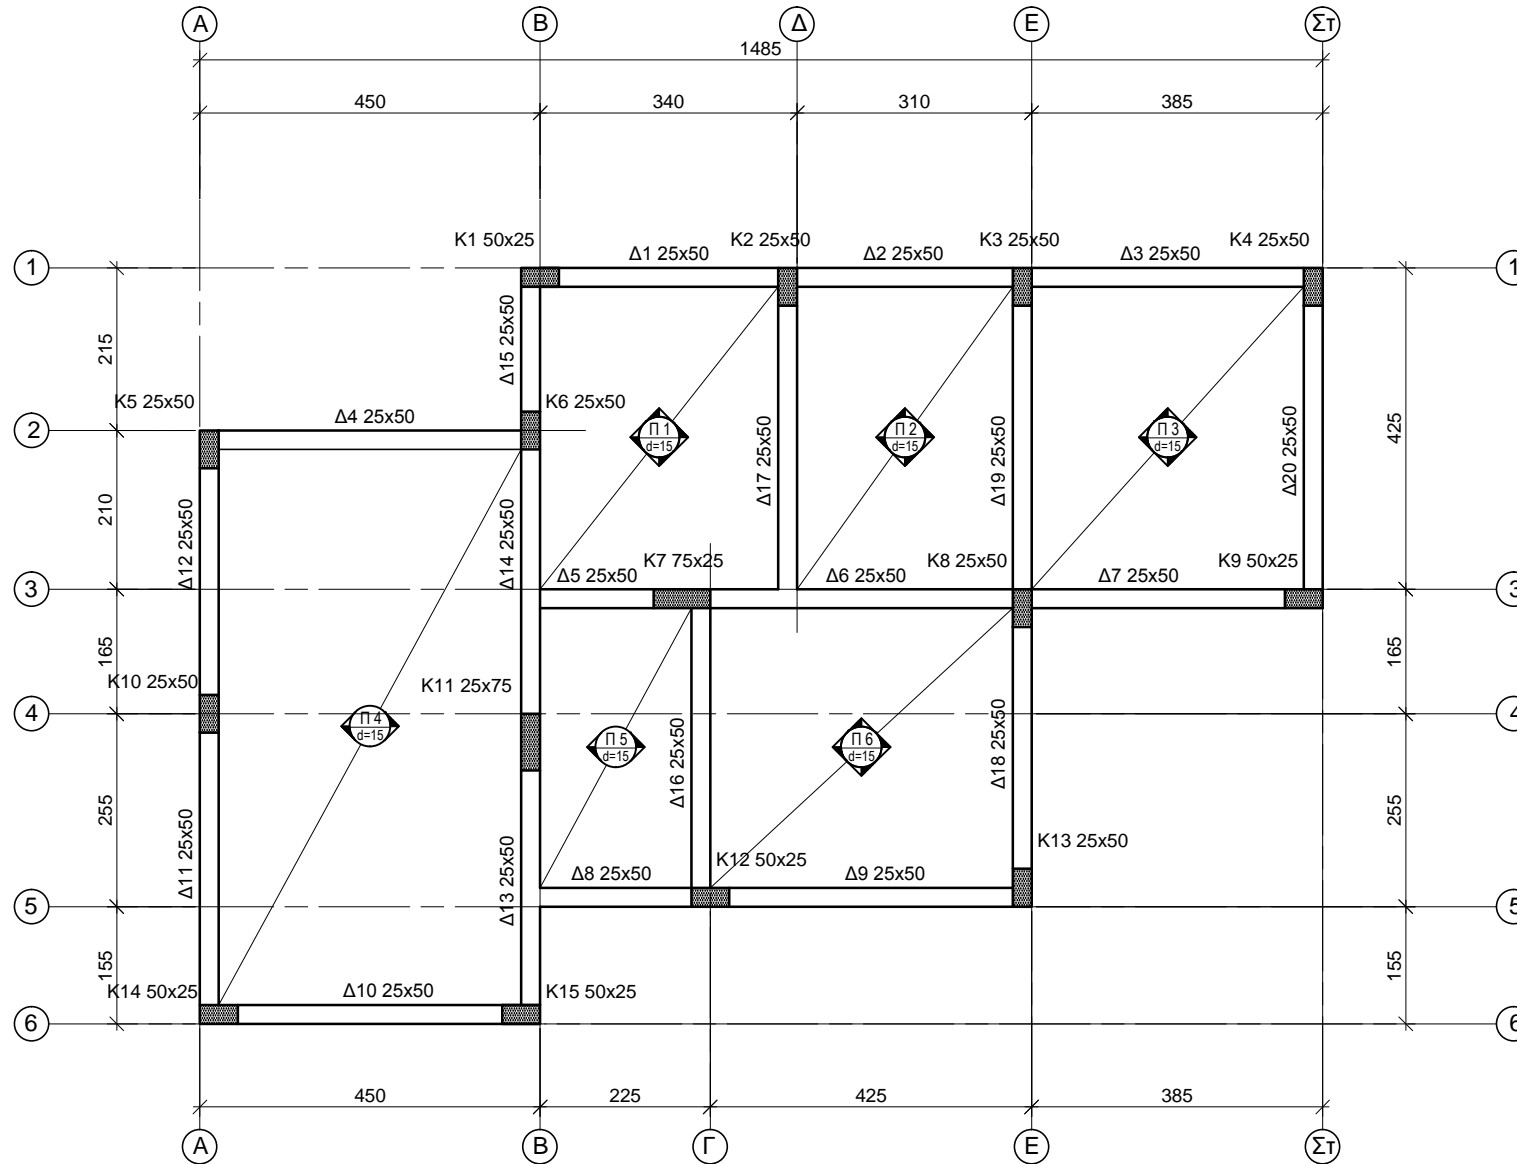

ΕΥΛΟΤΥΠΟΣ ΠΛΑΚΑΣ ΟΡΟΦΗΣ
ΚΛ. 1:100

ΚΑΤΟΙΚΙΑ ΧΑΡΑΛΑΜΠΟΥ ΜΙΧΑΗΛ	ΚΛ. 1:100
ΕΥΛΟΤΥΠΟΣ ΠΛΑΚΑΣ ΟΡΟΦΗΣ	ΑΡ. ΣΧΕΔΙΟΥ 6

ΚΑΤΑΛΟΓΟΣ ΚΟΛΟΝΩΝ ΚΑΙ ΠΕΔΙΛΩΝ			
ΚΟΛΟΝΕΣ (Διαστάσεις σε cm)		ΠΕΔΙΛΑ (Διαστάσεις σε cm)	
K1	50 x 25	Π1	120 x 95 x 50
K2	25 x 50	Π2	95 x 120 x 50
K3	25 x 50	Π3	95 x 120 x 50
K4	25 x 50	Π4	95 x 120 x 50
K5	25 x 50	Π5	95 x 120 x 50
K6	25 x 50	Π6	95 x 120 x 50
K7	75 x 25	Π7	145 x 95 x 50
K8	25 x 50	Π8	95 x 120 x 50
K9	50 x 25	Π9	120 x 95 x 50
K10	25 x 50	Π10	95 x 120 x 50
K11	25 x 75	Π11	95 x 145 x 50
K12	50 x 25	Π12	120 x 95 x 50
K13	25 x 50	Π13	95 x 120 x 50
K14	50 x 25	Π14	120 x 95 x 50
K15	50 x 25	Π15	120 x 95 x 50
		ΒΠ	80 x 80 x 50

Βάρος ράβδων οπλισμού	
Διάμετρος (mm)	Βάρος (kg/m)
8	0,395
10	0,617
12	0,888
14	1,208
16	1,578
18	2,000
20	2,466
22	2,984
24	3,551
28	4,834

ΚΑΤΟΙΚΙΑ ΧΑΡΑΛΑΜΠΟΥ ΜΙΧΑΗΛ	
ΠΙΝΑΚΕΣ	ΑΡ. ΣΧΕΔΙΟΥ 7