

ΥΠΟΥΡΓΕΙΟ ΠΑΙΔΕΙΑΣ ΚΑΙ ΠΟΛΙΤΙΣΜΟΥ
ΔΙΕΥΘΥΝΣΗ ΑΝΩΤΕΡΗΣ ΚΑΙ ΑΝΩΤΑΤΗΣ ΕΚΠΑΙΔΕΥΣΗΣ
ΥΠΗΡΕΣΙΑ ΕΞΕΤΑΣΕΩΝ


ΠΑΓΚΥΠΡΙΕΣ ΕΞΕΤΑΣΕΙΣ 2009

ΣΧΕΔΙΟ ΕΙΔΙΚΟΤΗΤΑΣ ΘΕΩΡΗΤΙΚΗΣ ΚΑΤΕΥΘΥΝΣΗΣ

ΜΑΘΗΜΑ : ΑΡΧΙΤΕΚΤΟΝΙΚΟ ΣΧΕΔΙΟ
ΗΜΕΡΟΜΗΝΙΑ : ΠΑΡΑΣΚΕΥΗ, 12 ΙΟΥΝΙΟΥ 2009
ΩΡΑ : 07.30 - 10.00

Επιτρεπόμενη διάρκεια γραπτού 2,5 ώρες (150 λεπτά)

ΛΥΣΗ ΕΞΕΤΑΣΤΙΚΟΥ ΔΟΚΙΜΙΟΥ

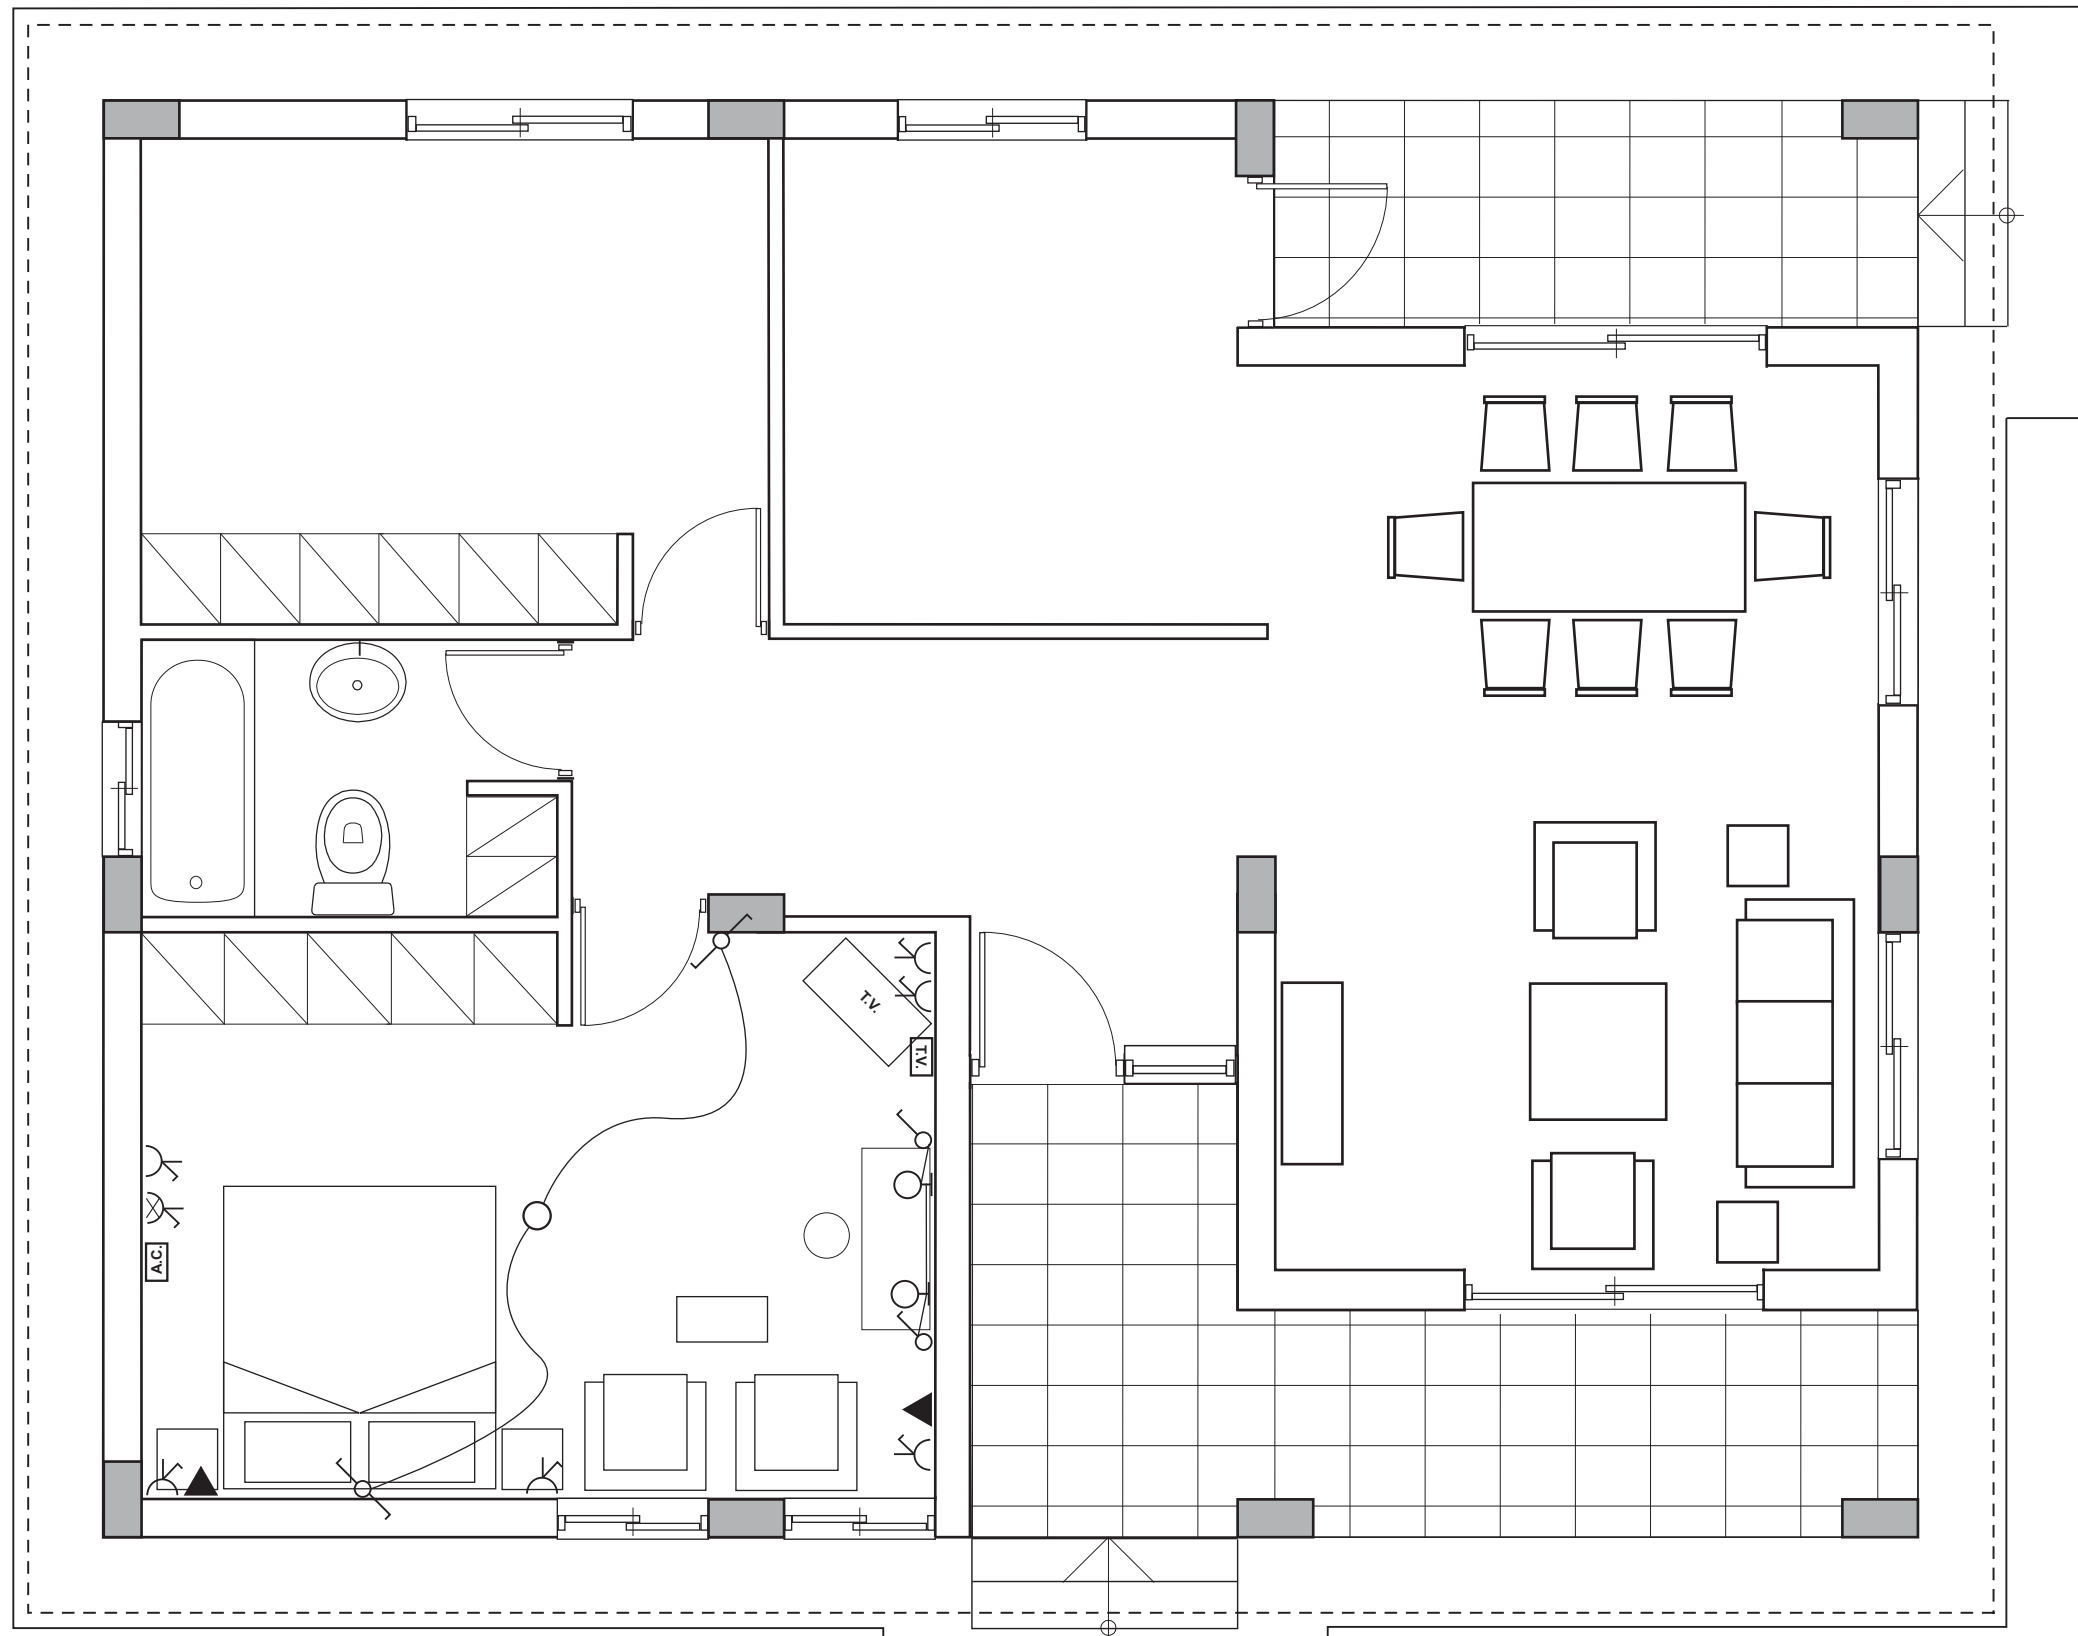

ΣΥΜΒΟΛΑ ΗΛΕΚΤΡΙΚΗΣ ΕΓΚΑΤΑΣΤΑΣΗΣ

	ΣΥΡΜΑΤΩΣΕΙΣ
	ΣΗΜΕΙΟ ΛΑΜΠΑΣ ΣΤΟ ΤΑΒΑΝΙ
	ΣΗΜΕΙΟ ΛΑΜΠΑΣ ΦΘΟΡΙΣΜΟΥ
	ΣΗΜΕΙΟ ΛΑΜΠΑΣ ΣΤΟΝ ΤΟΙΧΟ
	ΣΗΜΕΙΟ ΠΟΛΥΦΩΤΟΥ
	ΣΗΜΕΙΟ ΑΠΛΟΥ ΔΙΑΚΟΠΤΗ
	ΣΗΜΕΙΟ ΔΙΠΛΟΥ ΔΙΑΚΟΠΤΗ
	ΣΗΜΕΙΟ ΔΙΑΚΟΠΤΗ ΑΛΕ-ΡΕΤΟΥΡ
	ΣΗΜΕΙΟ ΡΕΥΜΑΤΟΔΟΤΗ (ΠΡΙΖΑΣ) ΜΕ ΔΙΑΚΟΠΤΗ
	ΣΗΜΕΙΟ ΡΕΥΜΑΤΟΔΟΤΗ (ΠΡΙΖΑΣ) ΜΕ ΔΙΑΚΟΠΤΗ ΚΑΙ ΛΥΧΝΙΑ ΕΝΔΕΙΞΗΣ
	ΣΗΜΕΙΟ ΣΥΣΚΕΥΗΣ ΚΛΙΜΑΤΙΣΜΟΥ
	ΣΗΜΕΙΟ ΤΗΛΕΦΩΝΟΥ
	ΣΗΜΕΙΟ ΤΗΛΕΟΡΑΣΗΣ
	ΣΗΜΕΙΟ ΕΞΑΕΡΙΣΤΗΡΑ

ΜΕΡΟΣ Α΄ - Ερώτηση 4


A/A	ΟΡΘΟ	ΛΑΘΟΣ	A/A	ΟΡΘΟ	ΛΑΘΟΣ
I.	<input checked="" type="checkbox"/>	<input type="checkbox"/>	VI.	<input type="checkbox"/>	<input checked="" type="checkbox"/>
II.	<input type="checkbox"/>	<input checked="" type="checkbox"/>	VII.	<input type="checkbox"/>	<input checked="" type="checkbox"/>
III.	<input checked="" type="checkbox"/>	<input type="checkbox"/>	VIII.	<input checked="" type="checkbox"/>	<input type="checkbox"/>
IV.	<input type="checkbox"/>	<input checked="" type="checkbox"/>	IX.	<input checked="" type="checkbox"/>	<input type="checkbox"/>
V.	<input checked="" type="checkbox"/>	<input type="checkbox"/>	X.	<input type="checkbox"/>	<input checked="" type="checkbox"/>

ΚΑΤΟΨΗ ΚΑΤΟΙΚΙΑΣ ΚΛ. 1:50

ΕΠΩΝΥΜΟ

ΟΝΟΜΑ

ΑΡ. ΤΑΥΤΟΤΗΤΑΣΚΩΔ. ΕΞΕΤΑΖ.

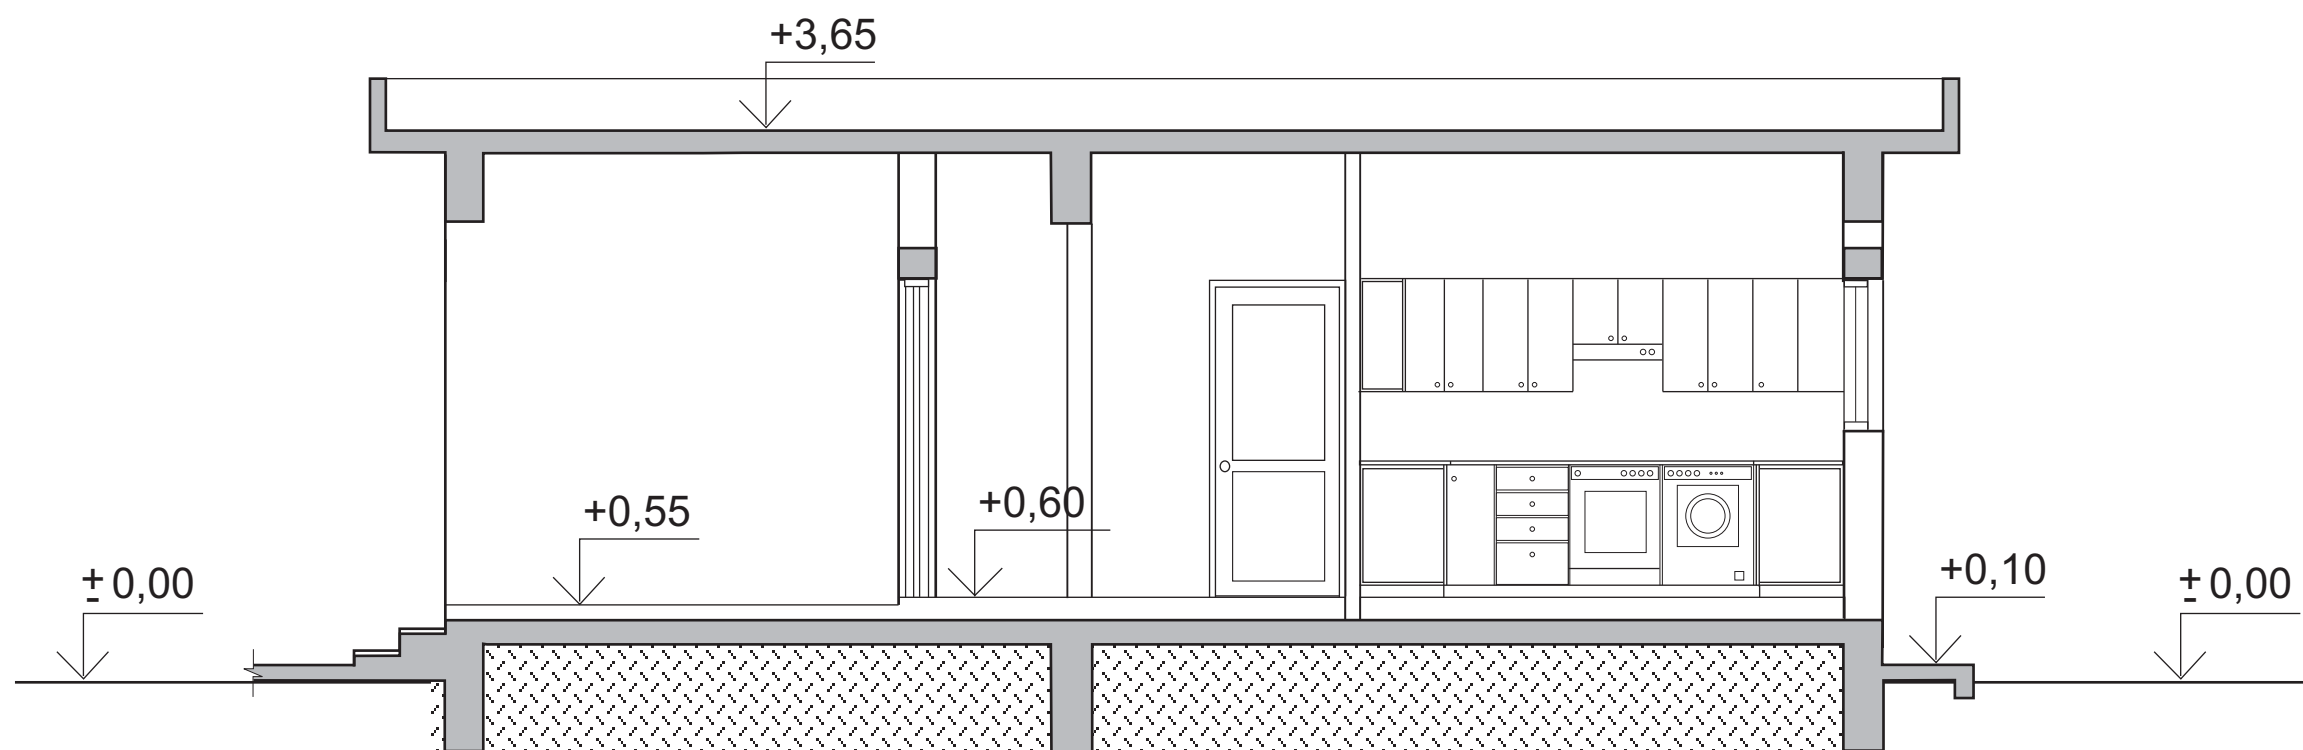


ΤΟΜΗ Β-Β ΚΛ. 1:50

ΕΠΩΝΥΜΟ

ΟΝΟΜΑ

ΑΡ. ΤΑΥΤΟΤΗΤΑΣ ΚΩΔ. ΕΞΕΤΑΖ.

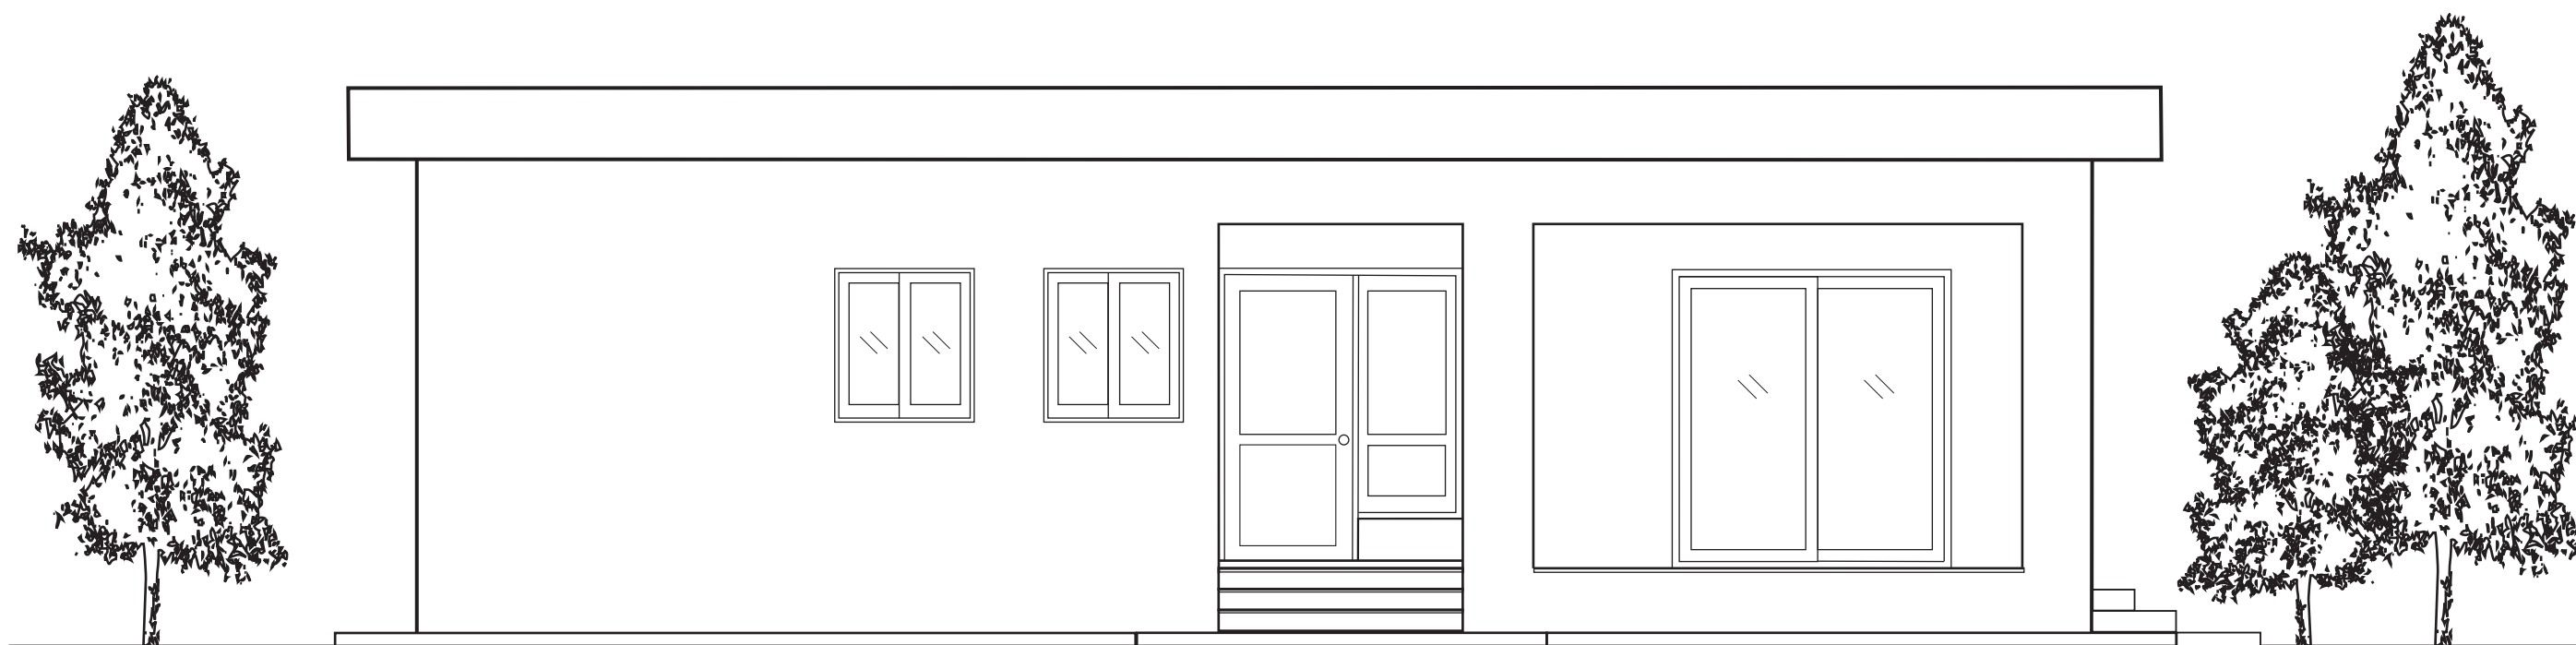

ΠΡΟΣΟΨΗ (ΝΟΤΙΑ ΟΨΗ) ΚΛ. 1:50

ΕΠΩΝΥΜΟ

ΟΝΟΜΑ

ΑΡ. ΤΑΥΤΟΤΗΤΑΣ ΚΩΔ. ΕΞΕΤΑΣ.